 



RZUT DACHU


SKALA 1:100


LEGENDA :

-  ŚCIANY ISTNIEJĄCE-TERMOMODERNIZACJA
-  OKNA POŁACIOWE PROJEKTOWANE (ISTNIEJĄCE OKNA POŁACIOWE DO DEMONTAŻU)

UWAGI :

- PRZED ROZPOCZĘCIEM ROBÓT WYMIARY SPRAWDZIĆ DOKŁADNIE W NATURZE.
- MALOWANIE I NAPRAWA TYNKÓW W/G OPISU TECHNICZNEGO
- WSZELKIE LUŻNE, SŁABO PRZYLEGAJĄCE FRAGMENTY PODŁOŻA NALEŻY USUNĄĆ.
- ŚCIANY NADZIEMIA DOCIEPLONE PŁYTAMI STYROPIANU EPS 70-040 (DAWNIEJ-PS-E-FS15) GRUBOŚĆ, WG OPISU WARSTW, W TECHNOLOGII BEZPOINOWEGO SYSTEMU DOCIEPLENIA ŚCIAN/DAWNIEJ METODA LEKKA-MOKRA/ Z TYNKIEM SILIKONOWYM WG INSTRUKCJI ITB 334/2002,
- WSZYSTKIE ISTNIEJĄCE KRATY OKIENNE ORAZ KRATY NA STUDZIENKACH PRZYOKIENNYCH ZDEMONTOWAĆ NA CZAS WYKONYWANIA DOCIEPLENIA BUDYNKU. PRZED PONOWNYM ZAMONTOWANIEM NALEŻY:
- DOSTOSOWAĆ DO NOWYCH WYMIARÓW
- USUNĄĆ RDZĘ I POWŁOKI MALOWANE
- ZABEZPIECZYĆ 2x FARBĄ PODKLADOWĄ
- MALOWAĆ 2x FARBĄ WIERZCHNIEGO KRYCIA CHLOROKAUCZUKOWĄ.
- WYMIENIĆ PARAPETY ZEWNĘTRZNE ORAZ OBRÓBKĘ BLACHARSKIE. OBRÓBKA BLACHARSKA MUSI BYĆ NA SPODNIJ STRONIE ODTŁUSZCZONA I CZYSTA. OBRÓBKĘ BLACHARSKIE ZAMONTOWAĆ Z ZAPEWNIENIEM ODKSZTAŁCALNOŚCI TERMICZNEJ.
- ISTNIEJĄCE RURY SPUSTOWE I RYNNY ZDEMONTOWAĆ. PROJEKTOWANE RYNNY I RURY SPUSTOWE Z BLACHY STALOWEJ OCYNKOWANEJ POWLEKANEJ gr.0,6mm MOCOWANIE RUR SPUSTOWYCH DO ŚCIANY UCHWYTAMI NA KŁOCKACH DYSTANSOWYCH Z DREWNA IMPREGNOWANEGO ŚRODKAMI KONSERWUJĄCYMI I OGNIOCHRONNYMI, KOTWIONYCH DO ŚCIANY. RYNNY Ø15cm, RYNNY Ø15cm, RYNNY Ø15cm
- PRZEWODY NA ELEWACJACH ZABEZPIECZYĆ W RURKACH

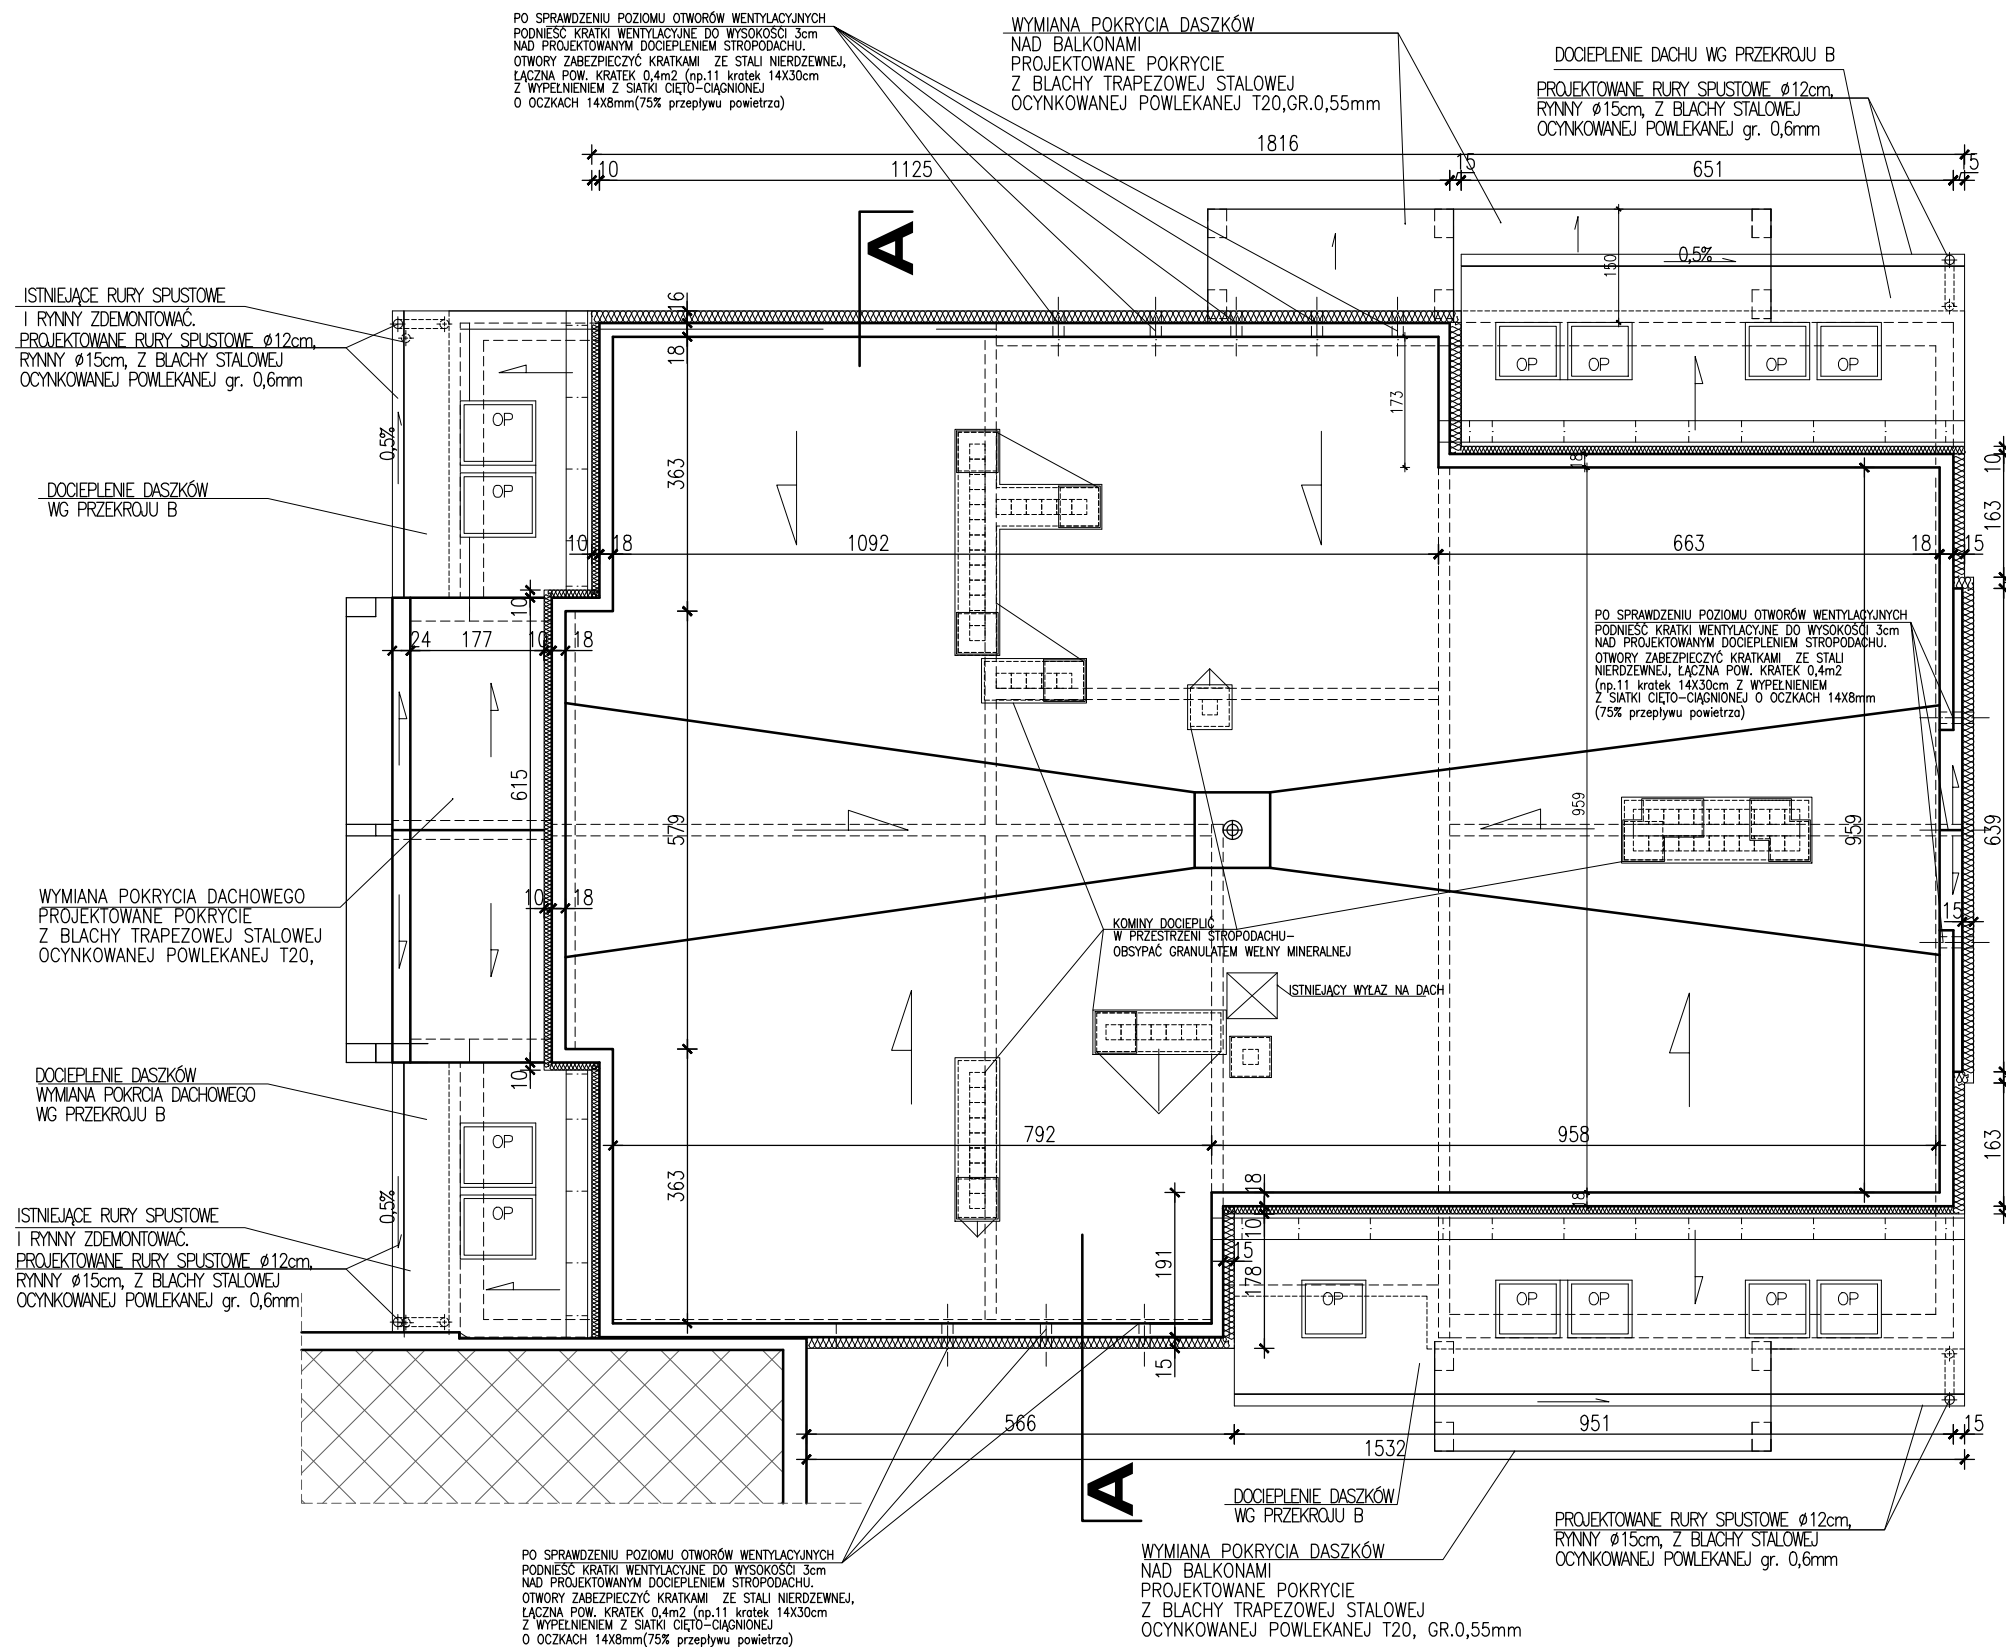

INWESTOR	ZARZĄD WSPÓLNOTY MIESZKANIOWEJ NIERUCHOMOŚCI PRZY UL.BRUKOWEJ 26 W BIAŁYMSTOKU		
Nazwa i adres obiektu budowlanego	TERMOMODERNIZACJA BUDYNKU MIESZKALNEGO WIELORODZINNEGO PRZY UL.BRUKOWEJ 26 W BIAŁYMSTOKU	DATA	20.04.2018
		SKALA	1:100
		NR RYS.	6
TYTUŁ RYSUNKU	RZUT DACHU	projekt budowlany	
Jednostka projektowa			
 Atelier ZETTA <small>ul. Szoska 2/11, 15-003 Białystok, tel. 85 742 40 40, fax 85 742 42 02, e-mail: atelierzetta@poczta.onet.pl, ul. Podolska 10/2, 03-011 Warszawa, tel. 22 812 64 62, fax 22 812 47 48, e-mail: atelierzetta@poczta.onet.pl, www.zetta.com.pl</small>			
Projektant	mgr inż. arch. Z. Zabagło	mgr upr. U. Bednarz	podpis
Współpraca	mgr inż. arch. U. Bednarz	BL 193/94 PDOLA Nr PD-0059	