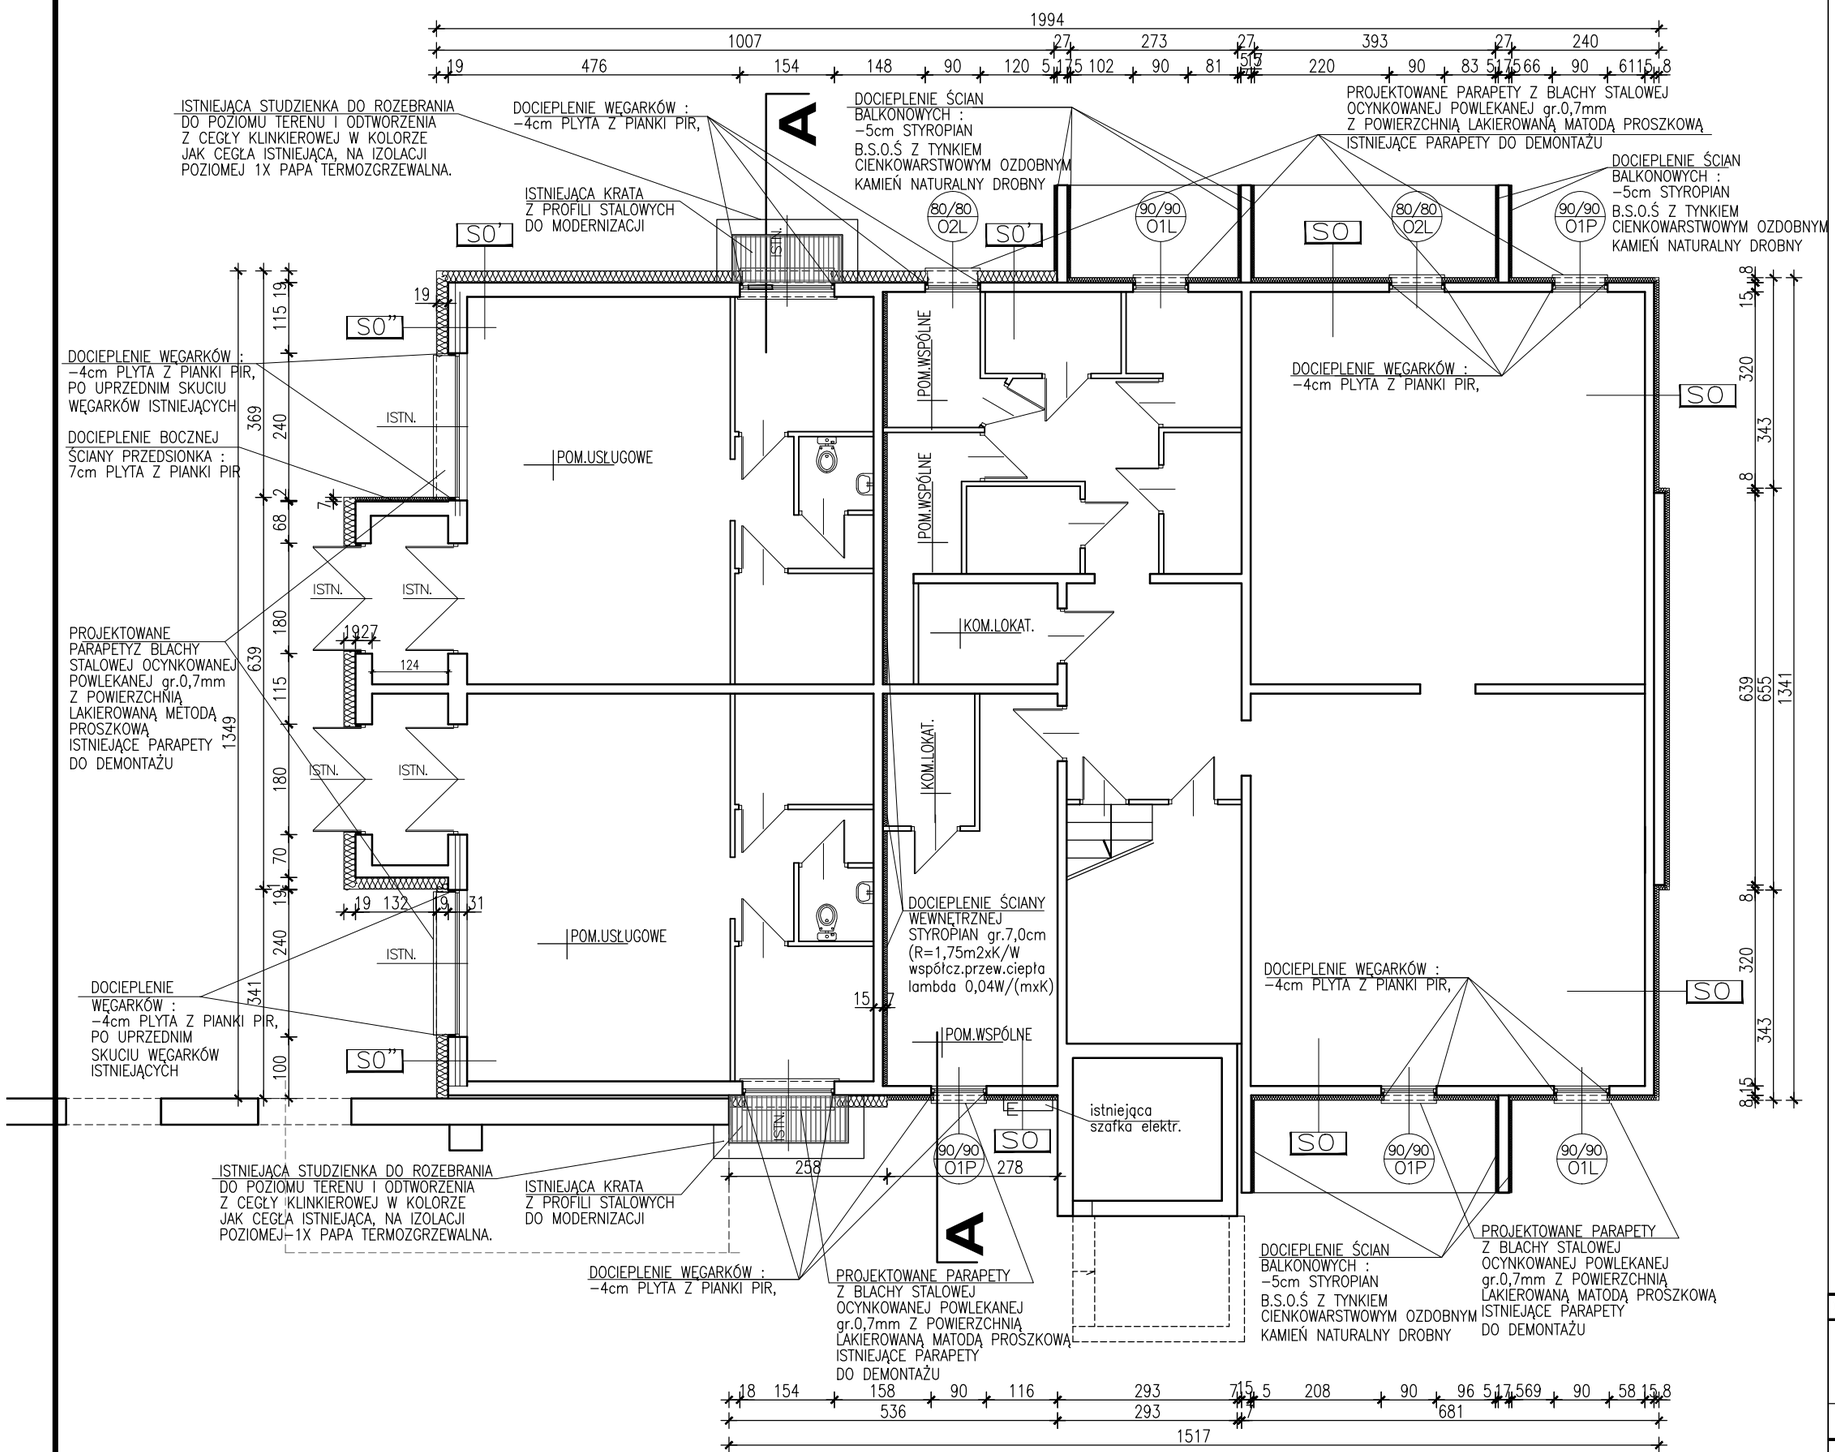

RZUT PIWNICY

SKALA 1:100

UWAGI :

- PRZED ROZPOCZĘCIEM ROBÓT WYMIARY SPRAWDZIĆ DOKŁADNIE W NATURZE.
- MALOWANIE I NAPRAWA TYNKÓW W/G OPISU TECHNICZNEGO
- WSZELKIE LUŹNE, SŁABO PRZYLEGAJĄCE FRAGMENTY PODŁOŻA NALEŻY USUNĄĆ.
- ŚCIANY NADZIEMIA DOCIEPLONE PŁYTAMI STYROPIANU EPS 70-040 (DAWNIEJ-PS-E-FS15) GRUBOŚĆ, WG OPISU WARSTW, W TECHNOLOGII BEZSPOINOWEGO SYSTEMU DOCIEPLENIA ŚCIAN/DAWNIEJ METODA LEKKA-MOKRA/ Z TYNKIEM SILIKONOWYM WG INSTRUKCJI ITB 334/2002,
- WSZYSTKIE ISTNIEJĄCE KRATY OKIENNE ORAZ KRATY NA STUDZIENKACH PRZYOKIENNYCH ZDEMONTOWAĆ NA CZAS WYKONYWANIA DOCIEPLENIA BUDYNKU. PRZED PONOWNYM ZAMONTOWANIEM NALEŻY:
- DOSTOSOWAĆ DO NOWYCH WYMIARÓW
- USUNĄĆ RDZĘ I POWŁOKI MALOWANE
- ZABEZPIECZYĆ 2x FARBĄ PODKŁADOWĄ
- MALOWAĆ 2x FARBĄ WIERZCHNIEGO KRYCIA CHLOROKAUCZUKOWĄ.
- WYMIENIĆ PARAPETY ZEWNĘTRZNE ORAZ OBRÓBKI BLACHARSKIE. OBRÓBKA BLACHARSKA MUSI BYĆ NA SPODNIEJ STRONIE ODTŁUSZCZONA I CZYSTA. OBRÓBKI BLACHARSKIE ZAMONTOWAĆ Z ZAPEWNIENIEM ODKSZTAŁCALNOSCI TERMICZNEJ.
- ISTNIEJĄCE RURY SPUSTOWE I RYNNY ZDEMONTOWAĆ. PROJEKTOWANE RYNNY I RURY SPUSTOWE Z BLACHY STALOWEJ OCYNKOWANEJ POWLEKANEJ gr.0,6mm MOCOWANIE RUR SPUSTOWYCH DO ŚCIANY UCHWYTAMI NA KLOCKACH DYSTANSOWYCH Z DREWNA IMPREGNOWANEGO ŚRODKAMI KONSERWUJĄCYMI I OGNIOCHRONNYMI, KOTWIONYCH DO ŚCIANY. RYNNY ø15cm, RYNHAKI CO 60cm
- PRZEWODY NA ELEWACJACH ZABEZPIECZYĆ W RURKACH

INWESTOR	ZARZĄD WSPÓLNOTY MIESZKANIOWEJ NIERUCHOMOŚCI PRZY UL.BRUKOWEJ 26 W BIAŁYMSTOKU		
Nazwa i adres obiektu budowlanego	TERMOMODERNIZACJA BUDYNKU MIESZKALNEGO WIELORODZINNEGO PRZY UL.BRUKOWEJ 26 W BIAŁYMSTOKU	DATA	20.04.2018
		SKALA	1:100
		NR RYS.	2
TYTUŁ RYSUNKU	RZUT PIWNICY	*projekt budowlany*	

Jednostka projektowa

Atelier ZETTA

ul. Suraska 2/11, 15-422 Białystok, tel: 85 742 49 48, fax: 85 742 43 69, e-mail: zetta@zetta.com.pl
ul. Pratulińska 10/2, 03-511 Warszawa, tel: 22 812 64 67, fax: 22 812 47 48, e-mail: atelier@zetta.com.pl www.zetta.com.pl

Projektant	*mgr inż. arch. Z. Zabagło*	nr upr.	*UAN/-7342/3/65/93* DOIA Nr DS-0850
Współpraca	*mgr inż. arch. U. Bednarz*		*BŁ 193/94* PDOIA Nr PD-0059

podpis

PROJEKT chroniony prawem autorskim - zgodnie z Ustawą o Prawie Autorskim i prawach pokrewnych Dz.U.24,poz.83 z dn.4.02.1994r. Powielanie całości lub fragmentów bez zgody autora projektu - ZABRONIONE