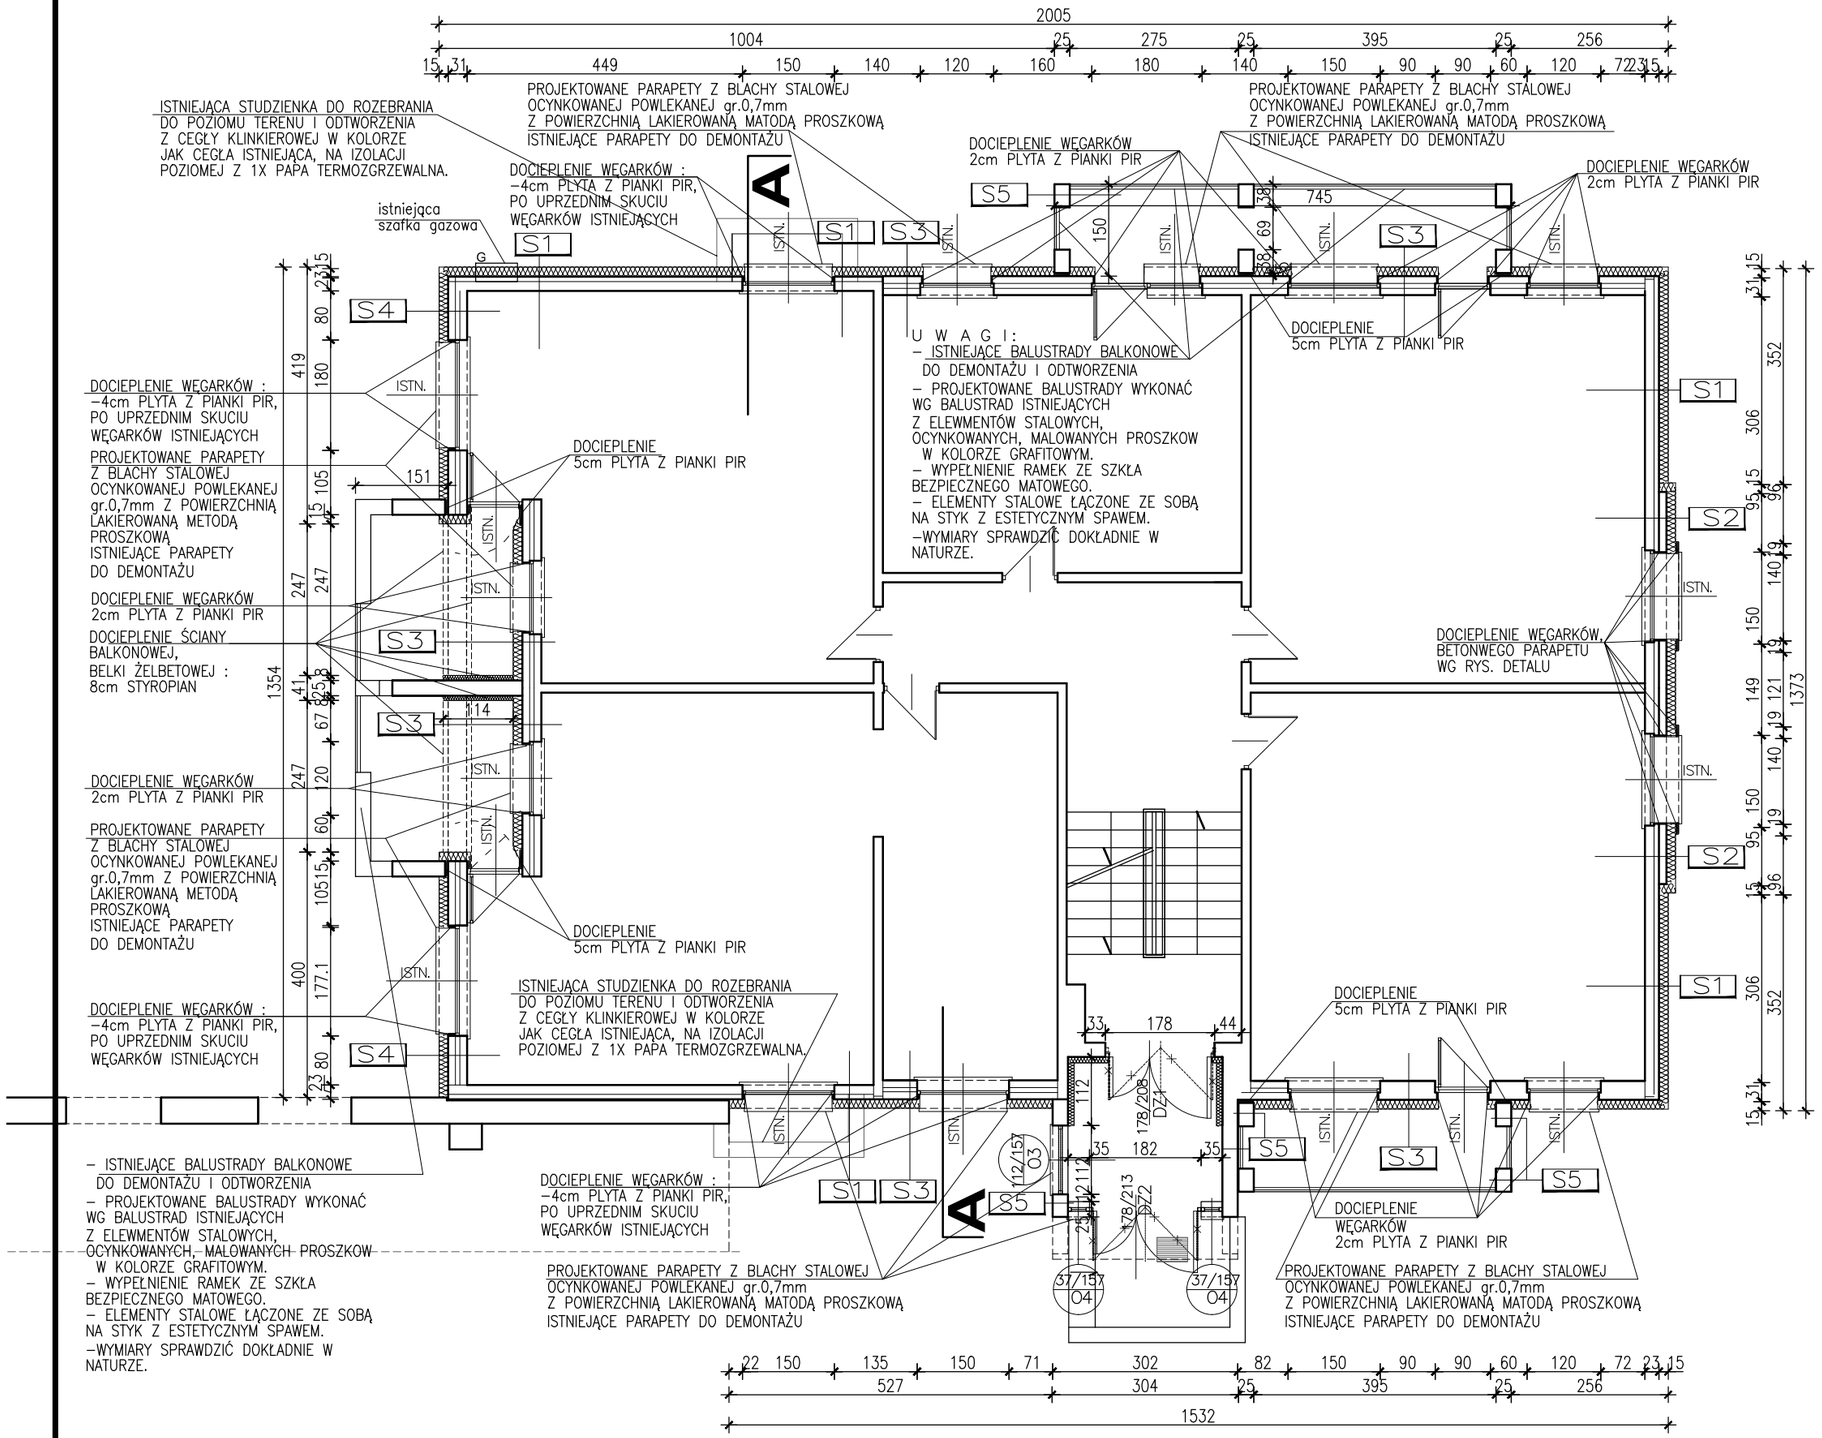

RZUT PARTERU

SKALA 1:100

LEGENDA :

- ŚCIANY ISTNIEJĄCE–TERMOMODERNIZACJA
- STOLARKA ISTNIEJĄCA
- STOLARKA PROJEKTOWANA
- STOLARKA DO DEMONTAŻU

UWAGI :

- PRZED ROZPOCZĘCIEM ROBÓT WYMIARY SPRAWDZIĆ DOKŁADNIE W NATURZE.
- MALOWANIE I NAPRAWA TYNKÓW W/G OPISU TECHNICZNEGO
- WSZELKIE LUŹNE, SŁABO PRZYLEGAJĄCE FRAGMENTY PODŁOŻA NALEŻY USUNĄĆ.
- ŚCIANY NADZIEMIA DOCIEPLONE PŁYTAMI STYROPIANU EPS 70–040 (DAWNIEJ–PS–E–FS15) GRUBOŚĆ, WG OPISU WARSTW, W TECHNOLOGII BEZSPOINOWEGO SYSTEMU DOCIEPLENIA ŚCIAN/DAWNIEJ METODA LEKKA–MOKRA/ Z TYNKIEM SILIKONOWYM WG INSTRUKCJI ITB 334/2002,
- WSZYSTKIE ISTNIEJĄCE KRATY OKIENNE ORAZ KRATY NA STUDZIENKACH PRZYOKIENNYCH ZDEMONTOWAĆ NA CZAS WYKONYWANIA DOCIEPLENIA BUDYNKU. PRZED PONOWNYM ZAMONTOWANIEM NALEŻY:
- DOSTOSOWAĆ DO NOWYCH WYMIARÓW
- USUNĄĆ RDZĘ I POWŁOKI MALOWANE
- ZABEZPIECZYĆ 2x FARBĄ PODKŁADOWĄ
- MALOWAĆ 2x FARBĄ WIERZCHNIEGO KRYCIA CHLOROKAUCZUKOWĄ.
- WYMIENIĆ PARAPETY ZEWNĘTRZNE ORAZ OBRÓBKI BLACHARSKIE. OBRÓBKA BLACHARSKA MUSI BYĆ NA SPODNIEJ STRONIE ODTŁUSZCZONA I CZYSTA. OBRÓBKI BLACHARSKIE ZAMONTOWAĆ Z ZAPEWNIENIEM ODKSZTAŁCALNOSCI TERMICZNEJ.
- ISTNIEJĄCE RURY SPUSTOWE I RYNNY ZDEMONTOWAĆ. PROJEKTOWANE RYNNY I RURY SPUSTOWE Z BLACHY STALOWEJ OCYNKOWANEJ POWLEKANEJ gr.0,6mm MOCOWANIE RUR SPUSTOWYCH DO ŚCIANY UCHWYTAMI NA KLOCKACH DYSTANSOWYCH Z DREWNA IMPREGNOWANEGO ŚRODKAMI KONSERWUJĄCYMI I OGNIOCHRONNYMI, KOTWIONYCH DO ŚCIANY. RYNNY ø15cm, RYNHAKI CO 60cm
- PRZEWODY NA ELEWACJACH ZABEZPIECZYĆ W RURKACH
- ISTNIEJĄCE BALUSTRADY BALKONOWE DO DEMONTAŻU I ODTWORZENIA PROJEKTOWANE BALUSTRADY WYKONAĆ WG BALUSTRAD ISTNIEJĄCYCH Z ELEWMENTÓW STALOWYCH, OCYNKOWANYCH, MALOWANYCH PROSZKOWO W KOLORZE GRAFITOWYM. WYPEŁNIENIE RAMEK ZE SZKŁA BEZPIECZNEGO MATOWEGO. ELEMENTY STALOWE ŁĄCZONE ZE SOBĄ NA STYK Z ESTETYCZNYM SPAWEM. WYMIARY SPRAWDZIĆ DOKŁADNIE W NATURZE.

INWESTOR	ZARZĄD WSPÓLNOTY MIESZKANIOWEJ NIERUCHOMOŚCI PRZY UL.BRUKOWEJ 26 W BIAŁYMSTOKU		
Nazwa i adres obiektu budowlanego	TERMOMODERNIZACJA BUDYNKU MIESZKALNEGO WIELORODZINNEGO PRZY UL.BRUKOWEJ 26 W BIAŁYMSTOKU	DATA	20.04.2018
		SKALA	1:100
		NR RYS.	3
TYTUŁ RYSUNKU	RZUT PARTERU	*projekt budowlany*	

Jednostka projektowa

Atelier ZETTA

ul. Surowa 2/11, 15-422 Białystok, tel: 85 742 49 48, fax: 85 742 43 68, e-mail: zetta@zetta.com.pl
ul. Prozaiczna 10/2, 03-011 Warszawa, tel: 22 812 64 67, fax: 22 812 47 48, e-mail: atelier@zetta.com.pl www.zetta.com.pl

Projektant	*mgr inż. arch. Z. Zabagło*	nr upr.	*UAN/-7342/3/65/93 DOLA Nr DS-0850*
Współpraca	*mgr inż. arch. U. Bednarz*		*BŁ 193/94 PDOLA Nr PD-0059*

podpis

PROJEKT chroniony prawem autorskim - zgodnie z Ustawą o Prawie Autorskim i prawach pokrewnych Dz.U.24,poz.83 z dn.4.02.1994r. Powielanie całości lub fragmentów bez zgody autora projektu – ZABRONIONE