


1P Pu34,6 IV

2Pd Pu53,6 IV

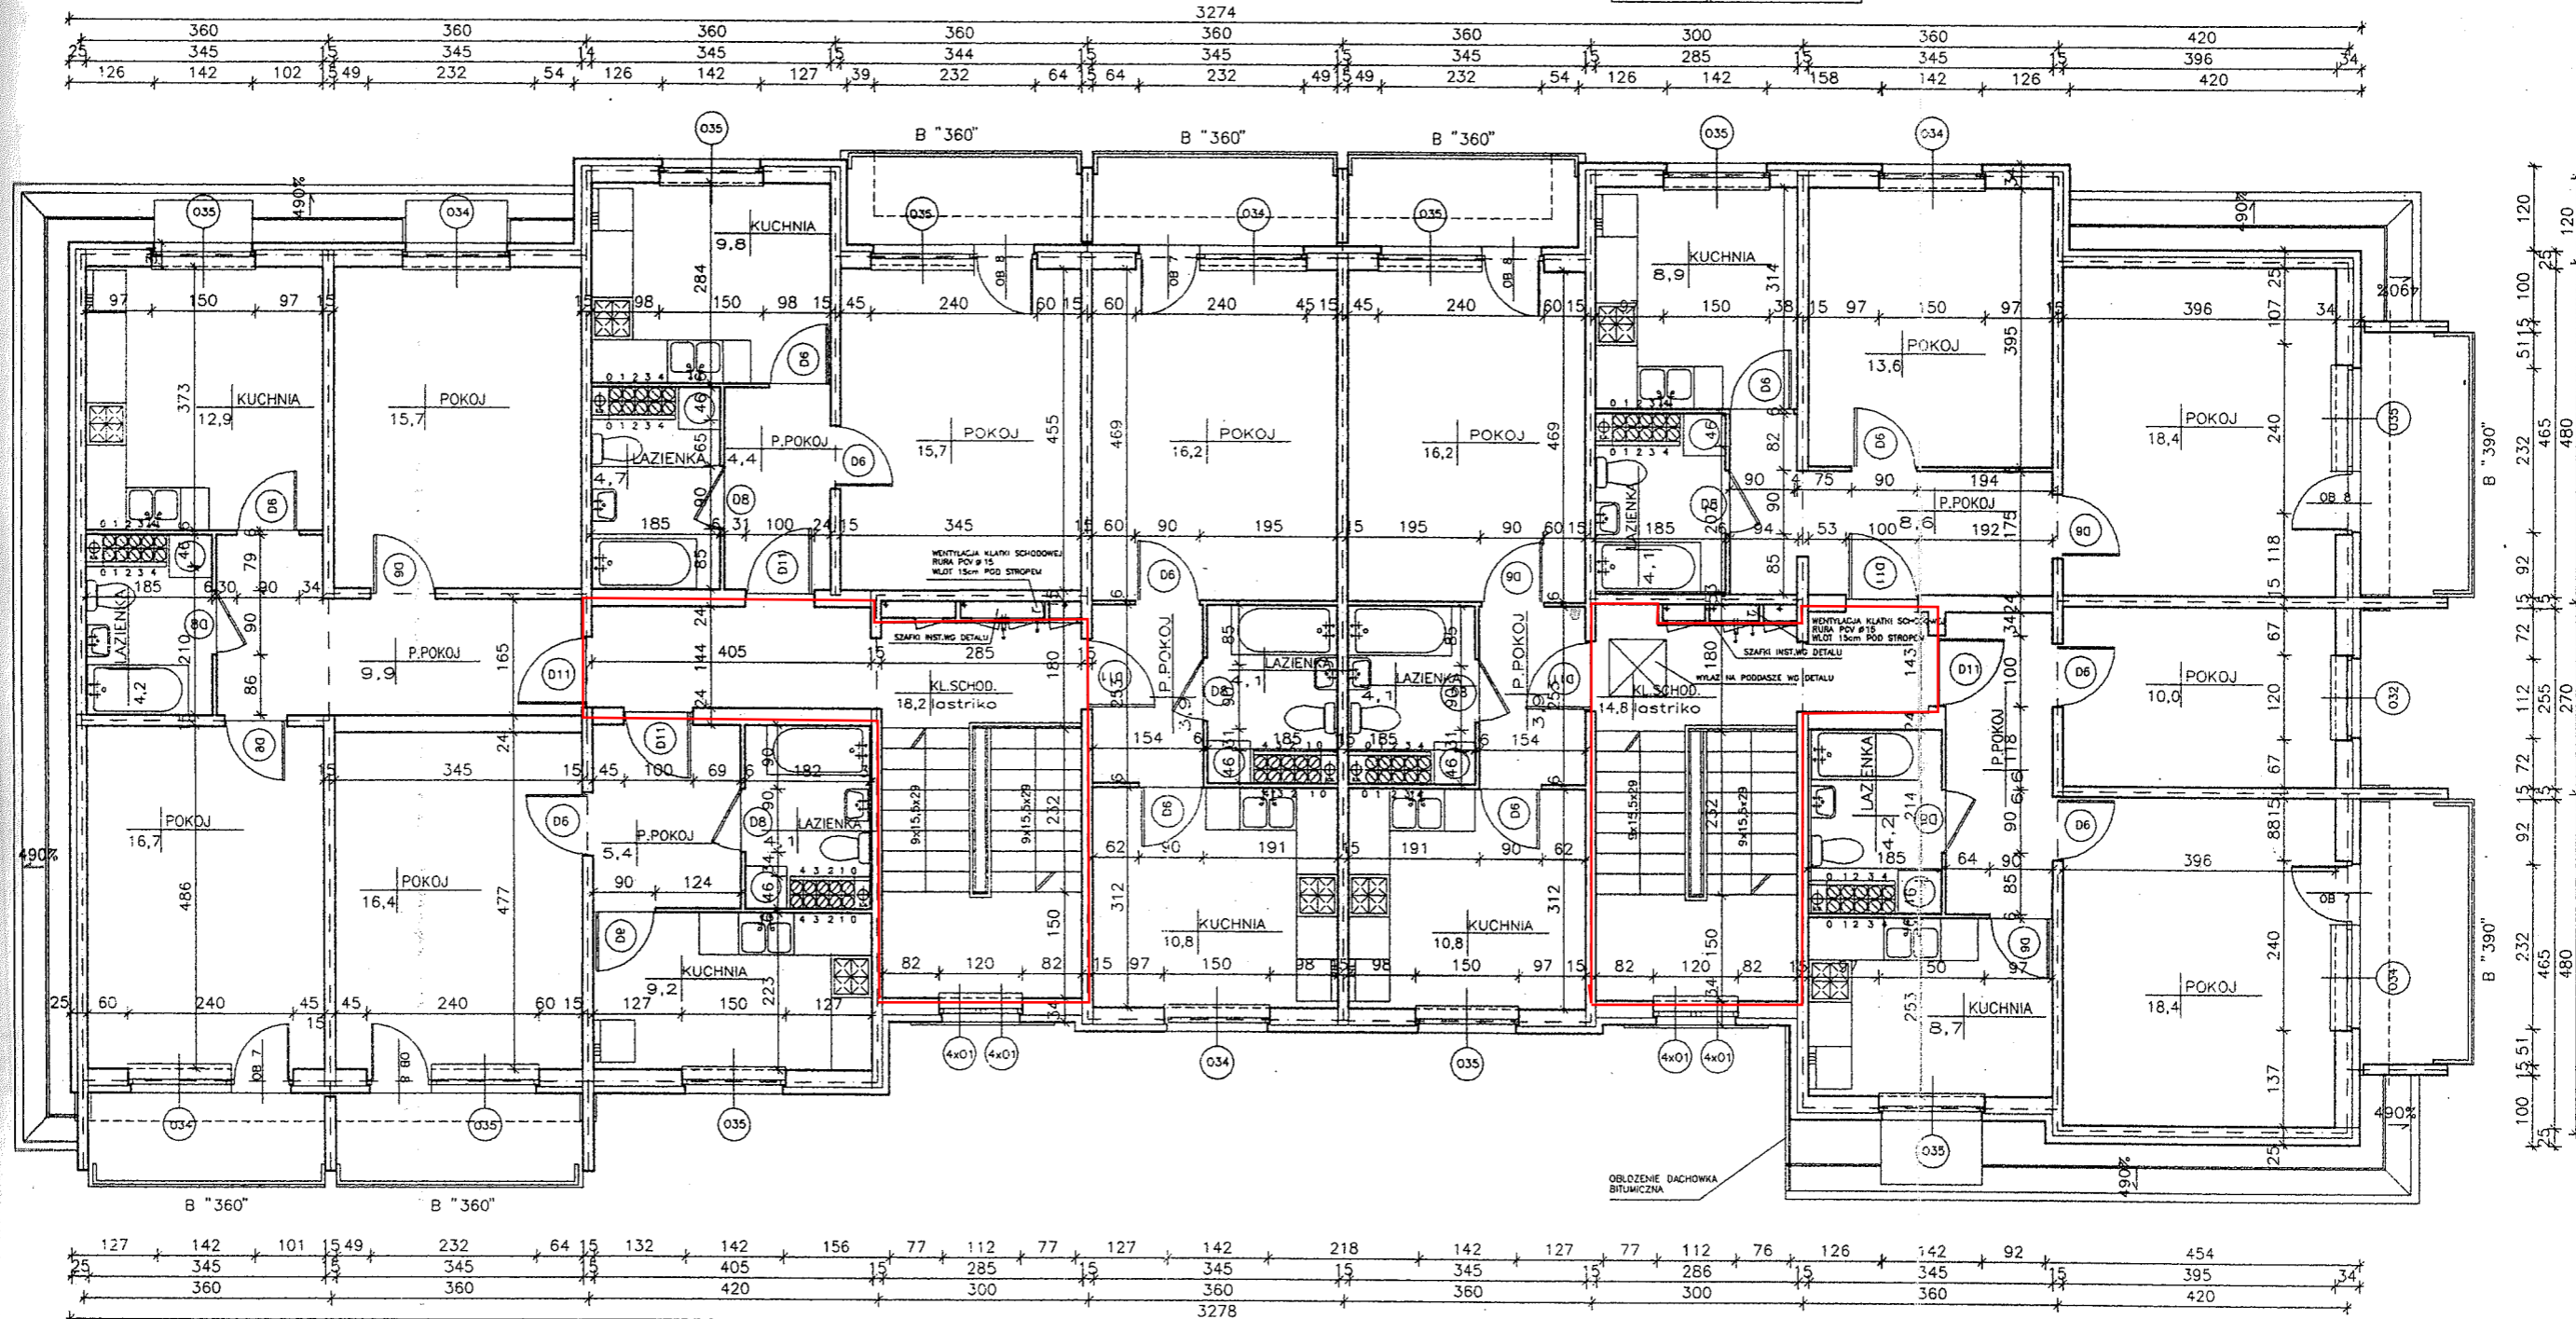

IV 2Pd Pu59,4

1P Pu35,1 IV

IV Pu35,0 1P Pu35,0 IV

2Pm Pu47,9 IV

ZESPÓŁ MIESZKANIOWY PRZY UL. HUGO KOLŁATAJA PROJEKT ARCHITEKTONICZNY-WYKONAWCZY BUD NR 10		
INWESTOR : K T B S sp. z o.o. BIAŁYSTOK UL. SŁONIMSKA 2		
JEDN. PROJ.: P.U.P. INZ. TADELUSZ KOLESNIK BIAŁYSTOK, UL. POGODNA 2A H I		
5	RZUT IV KONDYGNACJI	1:100
PROJEKTANT	MGR INZ. ARCH. ANTONI MAKAREWICZ UPR. BL 87/78	
PROJEKTANT	MGR INZ. ARCH. MARIAN SZYMANSKI UPR. BL 3/80	
SPRAWDZAJĄCY	MGR INZ. ARCH. DOROTA LAZICKA UPR. BL 161/90	