PRZEKRÓJ A-A, SKALA 1:100

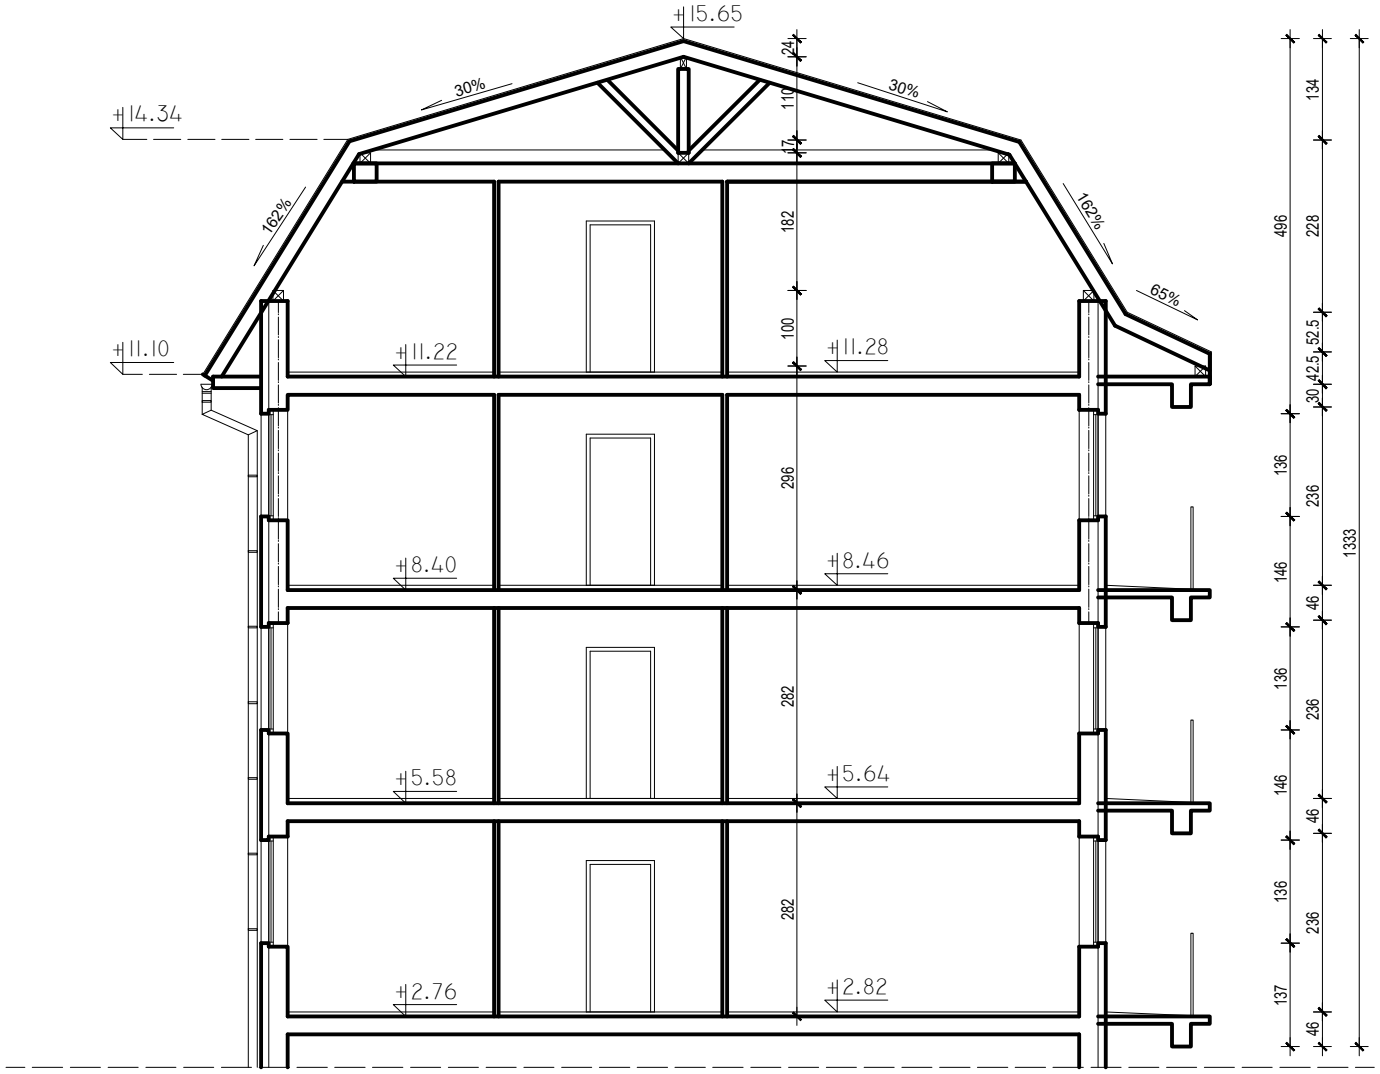

ap-projekt	AP-Projekt. Biuro Architektoniczne Piotr Dec Białystok, ul.Malachitowa 16, tel.0664169966	
Rodzaj oprac.:	Inwentaryzacja architektoniczna	4i
Nazwa rys.	PRZEKRÓJ A-A	
Obiekt:	BUDYNEK MIESZKALNY WIELORODZINNY 15-774 Białystok, ul. H.Kołłątaja 67 część dz. nr ewid. 1468/2, obręb 01 Bacieczki	*skala* 1:100
Inwestor:	Komunalne Towarzystwo Budownictwa Społecznego Sp. z.o.o. 15-687 Białystok, ul. K. E. N. 36 lok.5	*data* 05.12.2018
Zespół projektowy	*Imię i nazwisko:*	*Nr upr.*
ARCHITEKTURA	*mgr inż. arch. PIOTR DEC*	*BŁ-PdOKK 73/2006*
ASYSTENT ARCHITEKTA	*inż. arch. KAMILA TOBIASZEWSKA*	
KONSTRUKCJA	*mgr inż. TOMASZ KAMIŃSKI*	*PDL/0071/ PWOK/08*