




RZUTU BALKONU

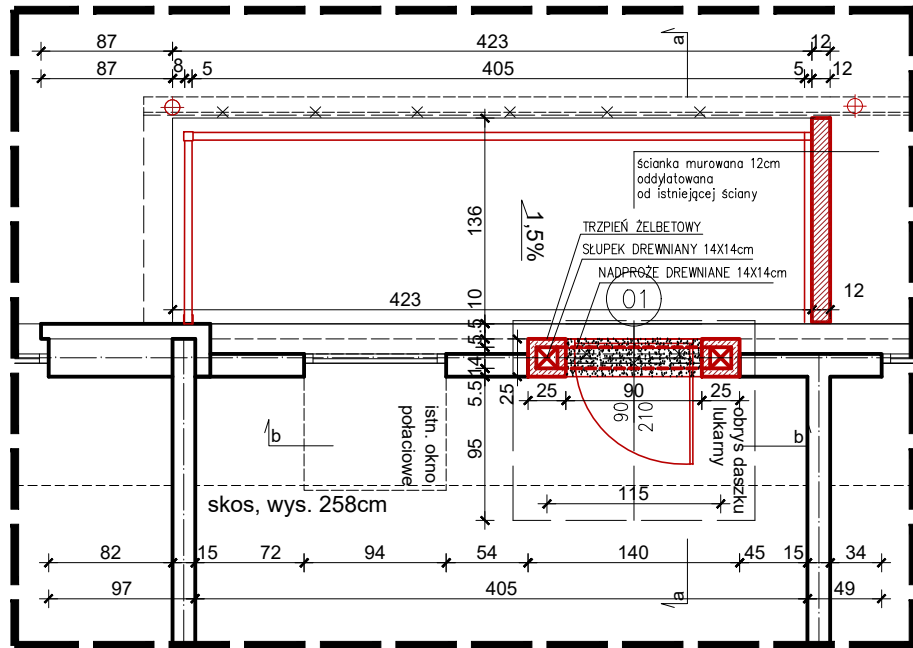


PRZEKRÓJ a - a

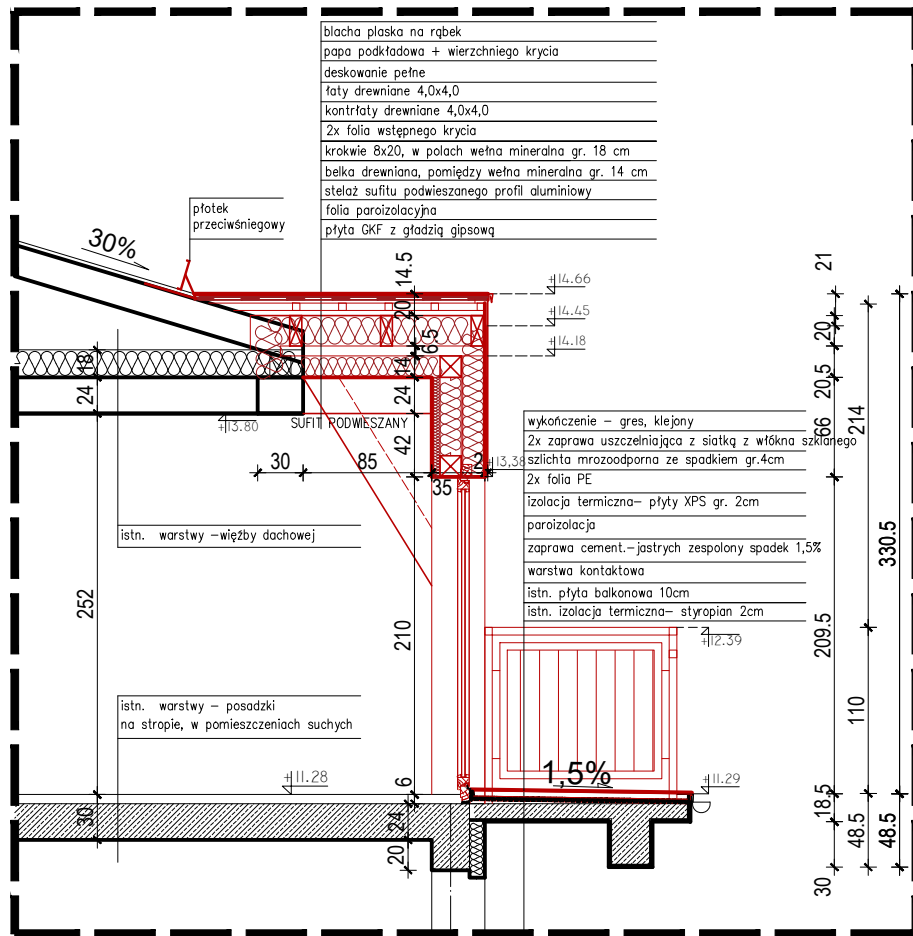


RZUTU WIĘZBY DACHOWEJ

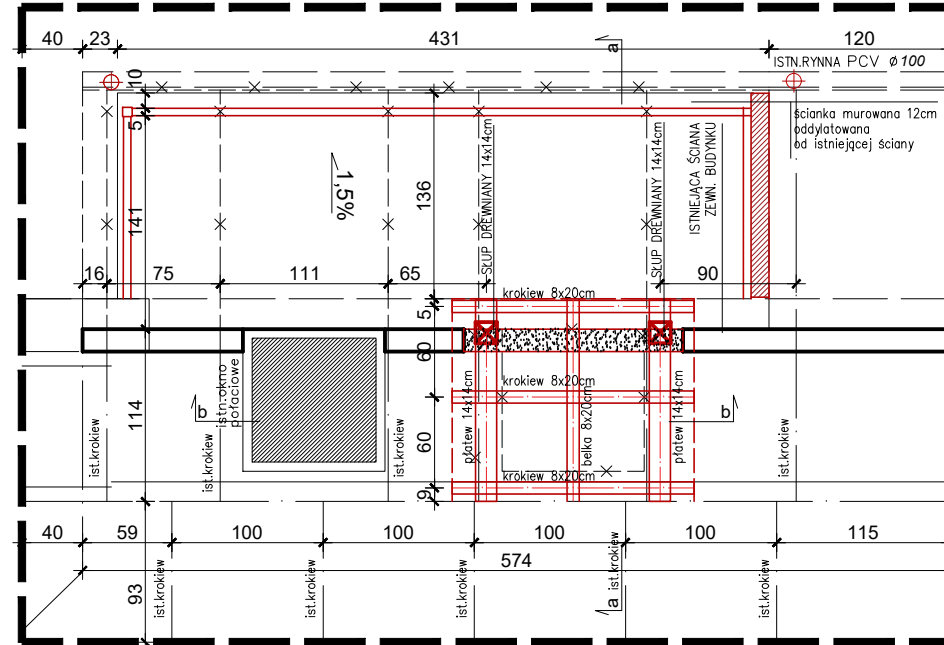



PRZEKRÓJ b-b

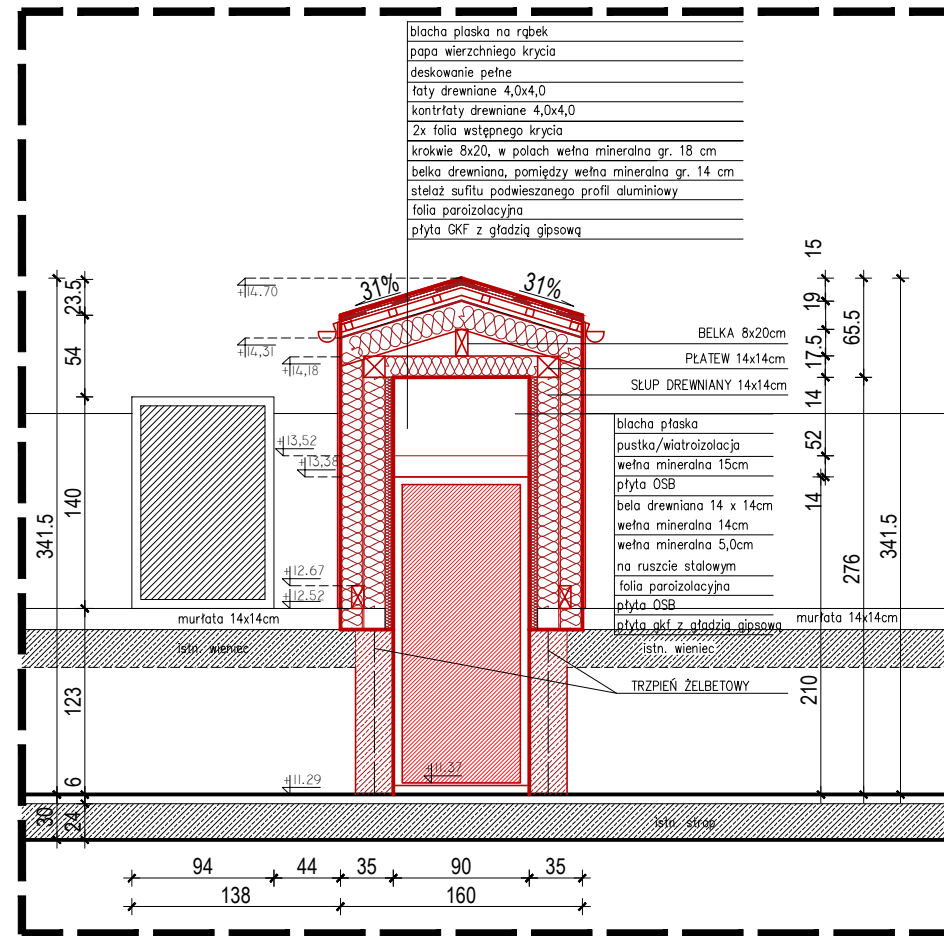

RZUTU DACHU

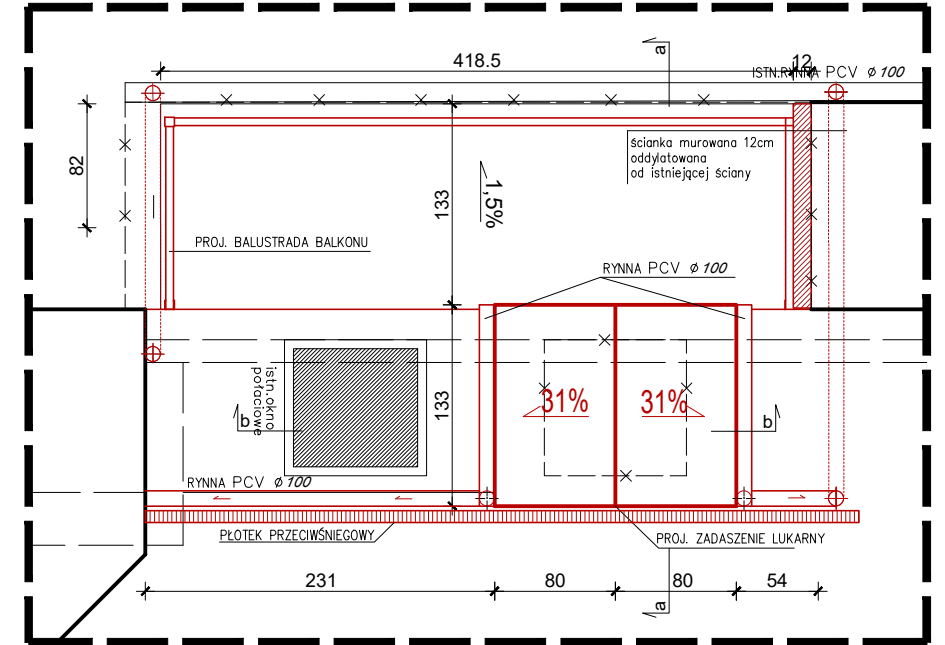

ELEWACJA

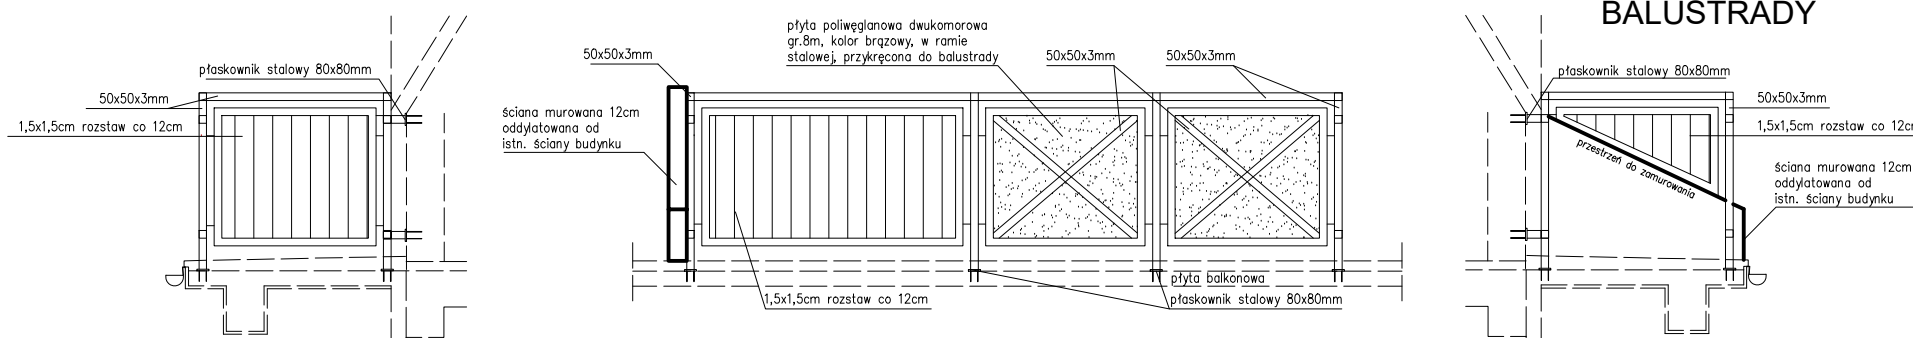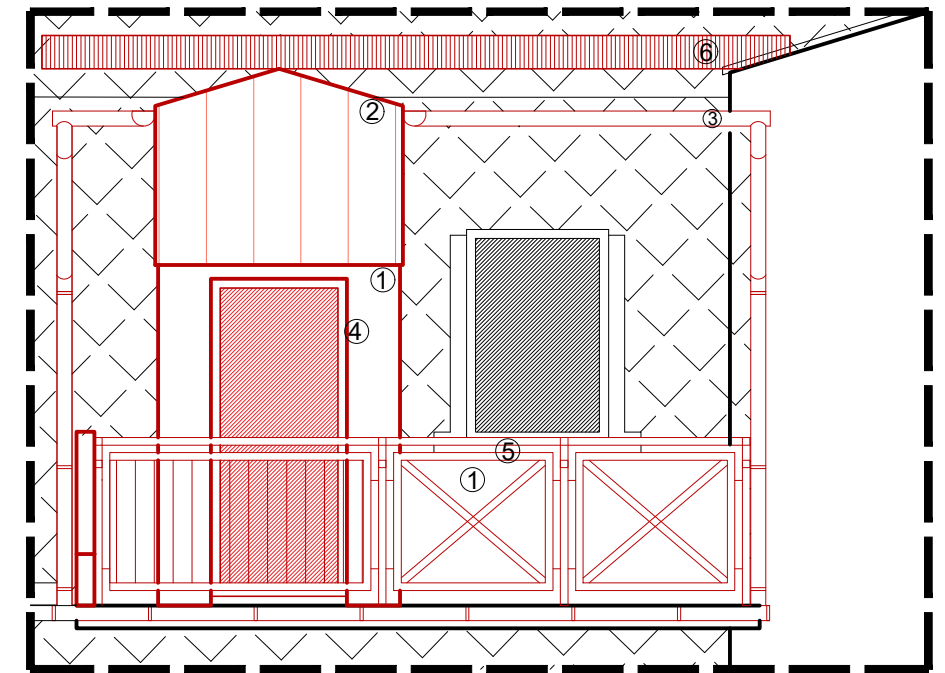

LEGENDA:

- GRANICE OPRACOWANIA
- ELEMENTY ISTNIEJĄCE
- ELEMENTY PROJEKTOWANE
- ELEMENTY DO WYBURZENIA
- ZAMUROWANIA
- WYKUCIA

ap-projekt AP-Projekt. Biuro Architektoniczne Piotr Dec Białystok, ul. Malachitowa 16, tel. 0664169966		8
Rodzaj oprac.: Projekt architektoniczno - budowlany	Nazwa rys.: RYSUNKI SZCZEGÓŁOWE BALKON NR 3	
Obiekt: BUDYNEK MIESZKALNY WIELORODZINNY 15-774 Białystok, ul. H. Kołłątaja 67 część dz. nr ewid. 1468/2, obręb 01 Bacieczki	skala: 1:50	
Inwestor: Komunalne Towarzystwo Budownictwa Społecznego Sp. z o.o. 15-687 Białystok, ul. K. E. N. 36 lok. 5	data: 05.12.2018	
Zespół projektowy: Imię i nazwisko: mgr inż. arch. PIOTR DEC	Nr upr.: BŁ-PdOKK 73/2006	
ARCHITEKTURA: mgr inż. arch. KAMILA TOBIASZEWSKA	ASYSTENT ARCHITEKTA: inż. arch. KAMILA TOBIASZEWSKA	
KONSTRUKCJA: mgr inż. TOMASZ KAMIŃSKI	PDL/0071/PWOK/08	