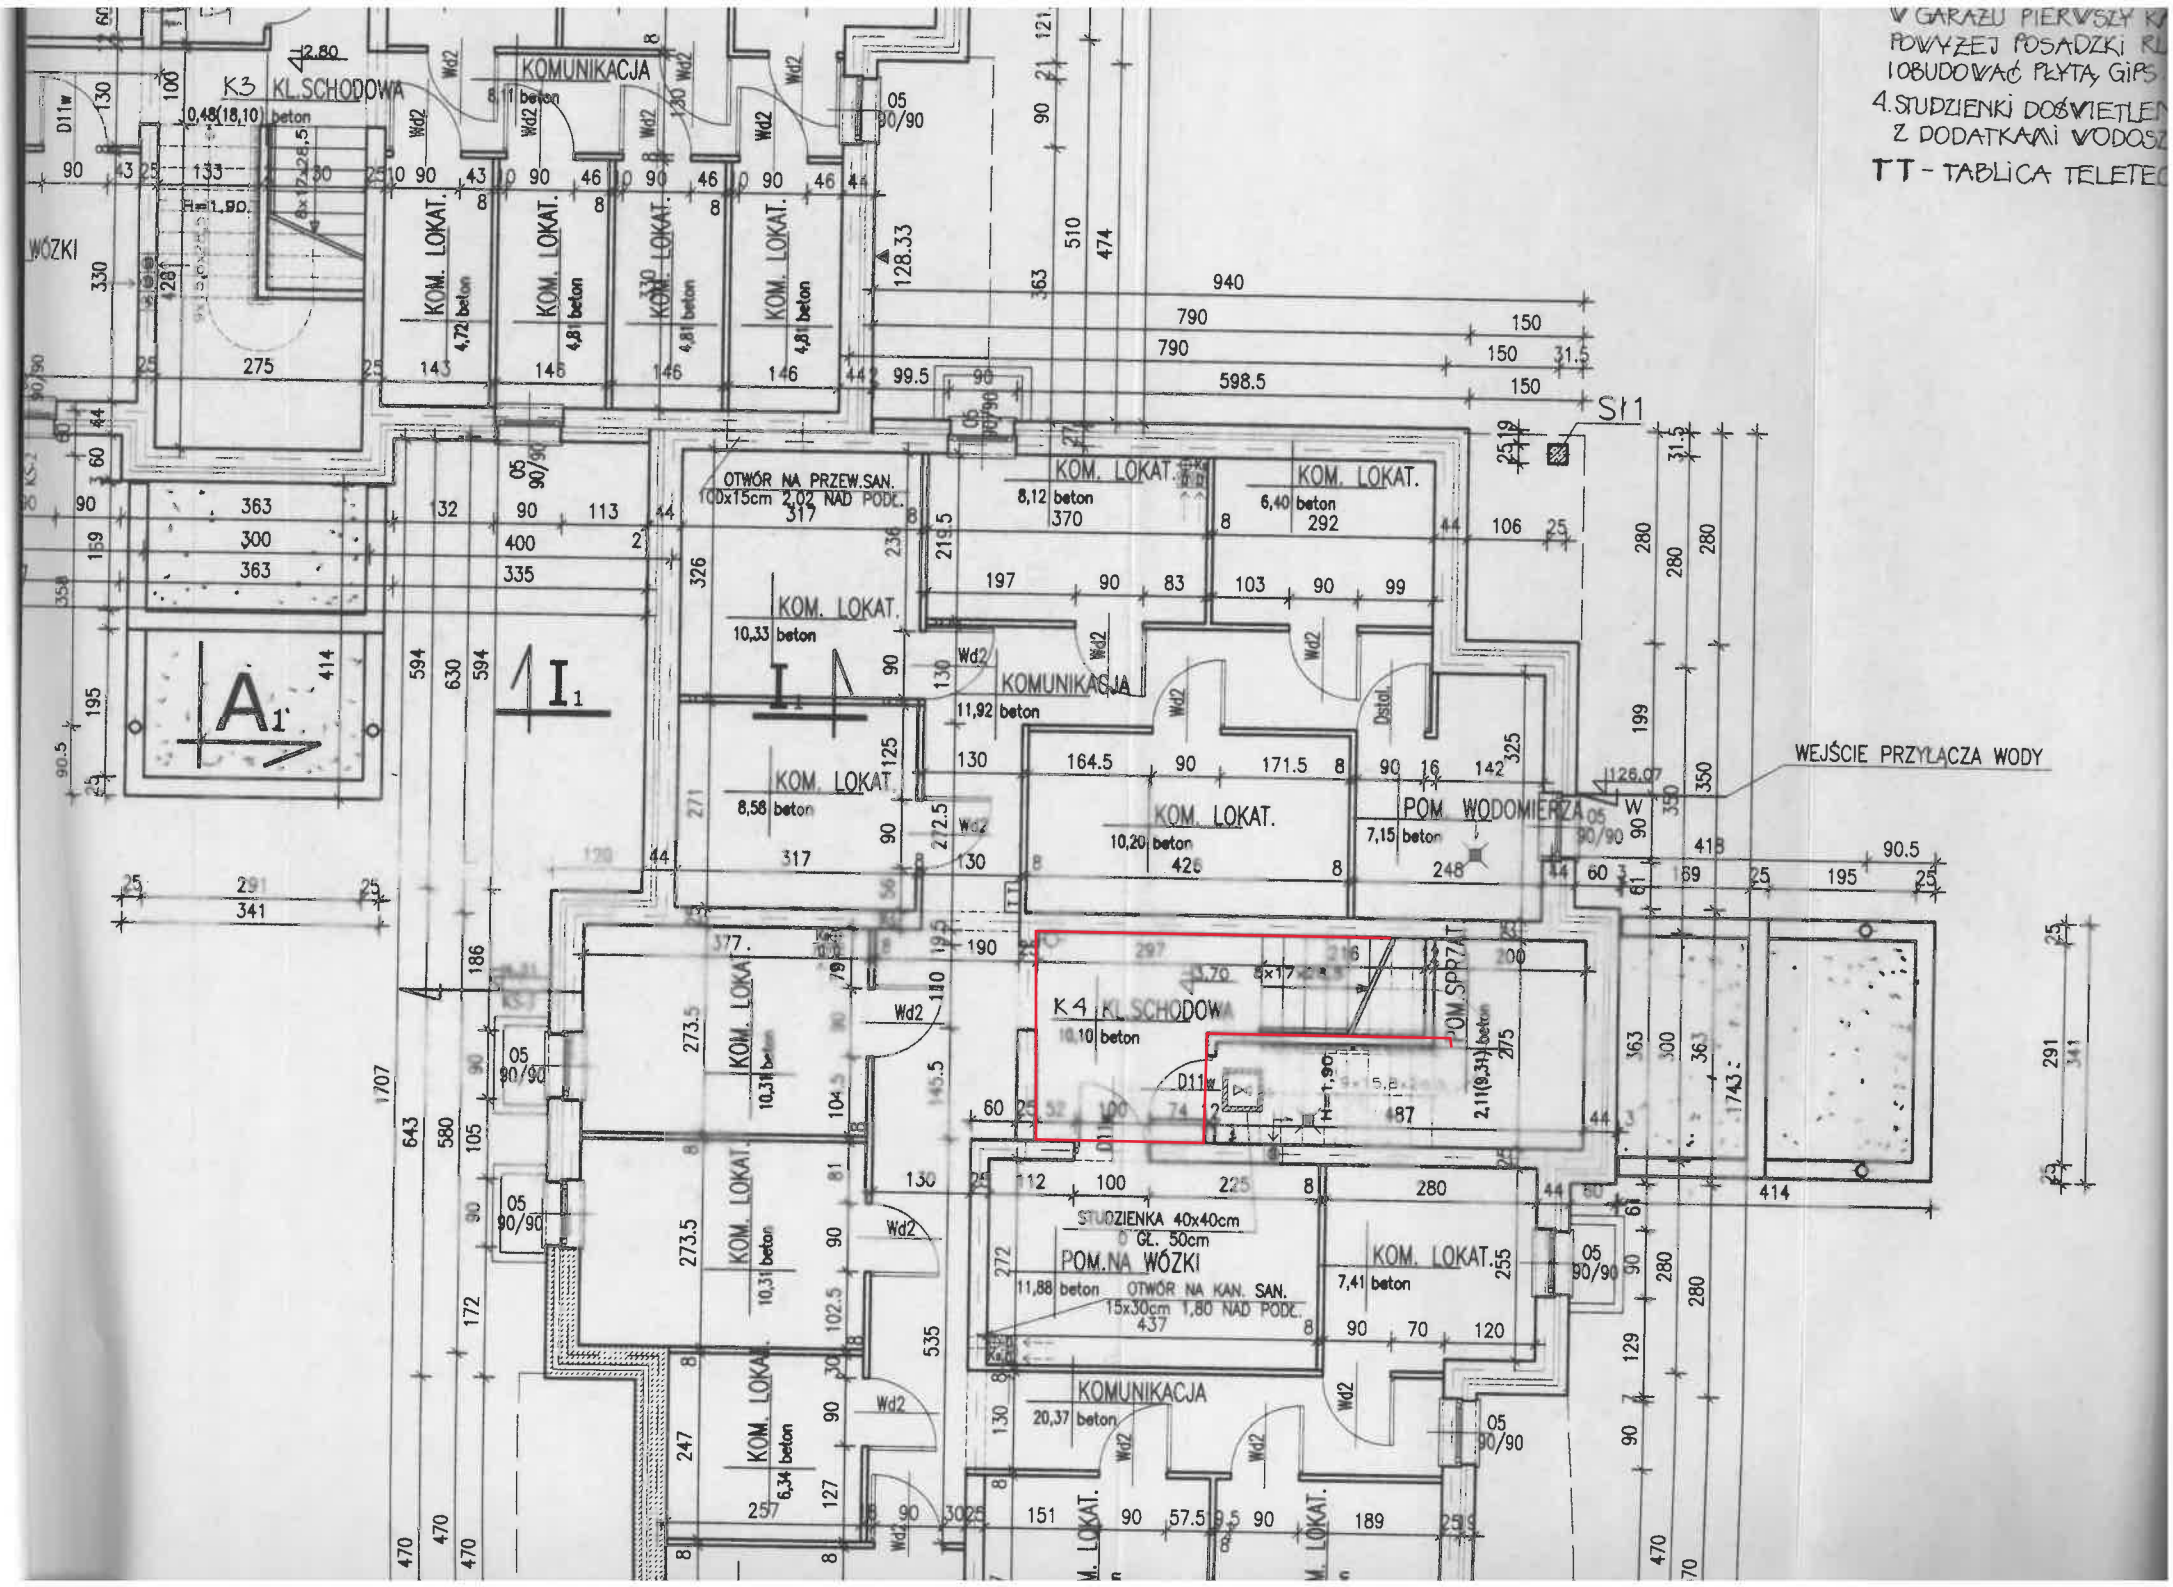
W GARAŻU PIERWSZY K
POWYŻEJ POSADZKI RU
OBUDOWAĆ PŁYTĄ GIPS
4. STUDZIENKI DOŚWIETLEN
Z DODATKAMI WODOSZ
TT - TABLICA TELETEC
K3 KL.SCHODOWA
KOMUNIKACJA
WÓZKI
KOM. LOKAT.
OTWÓR NA PRZEW.SAN. 100x15cm 2,02 NAD PODŁ.
S11
WEJŚCIE PRZYŁĄCZA WODY
POM. WODOMIERZA
K4 KL.SCHODOWA
STUDZIENKA 40x40cm GŁ. 50cm
POM.NA WÓZKI
OTWÓR NA KAN. SAN. 15x30cm 1,80 NAD PODŁ.
KOMUNIKACJA
A1
I1