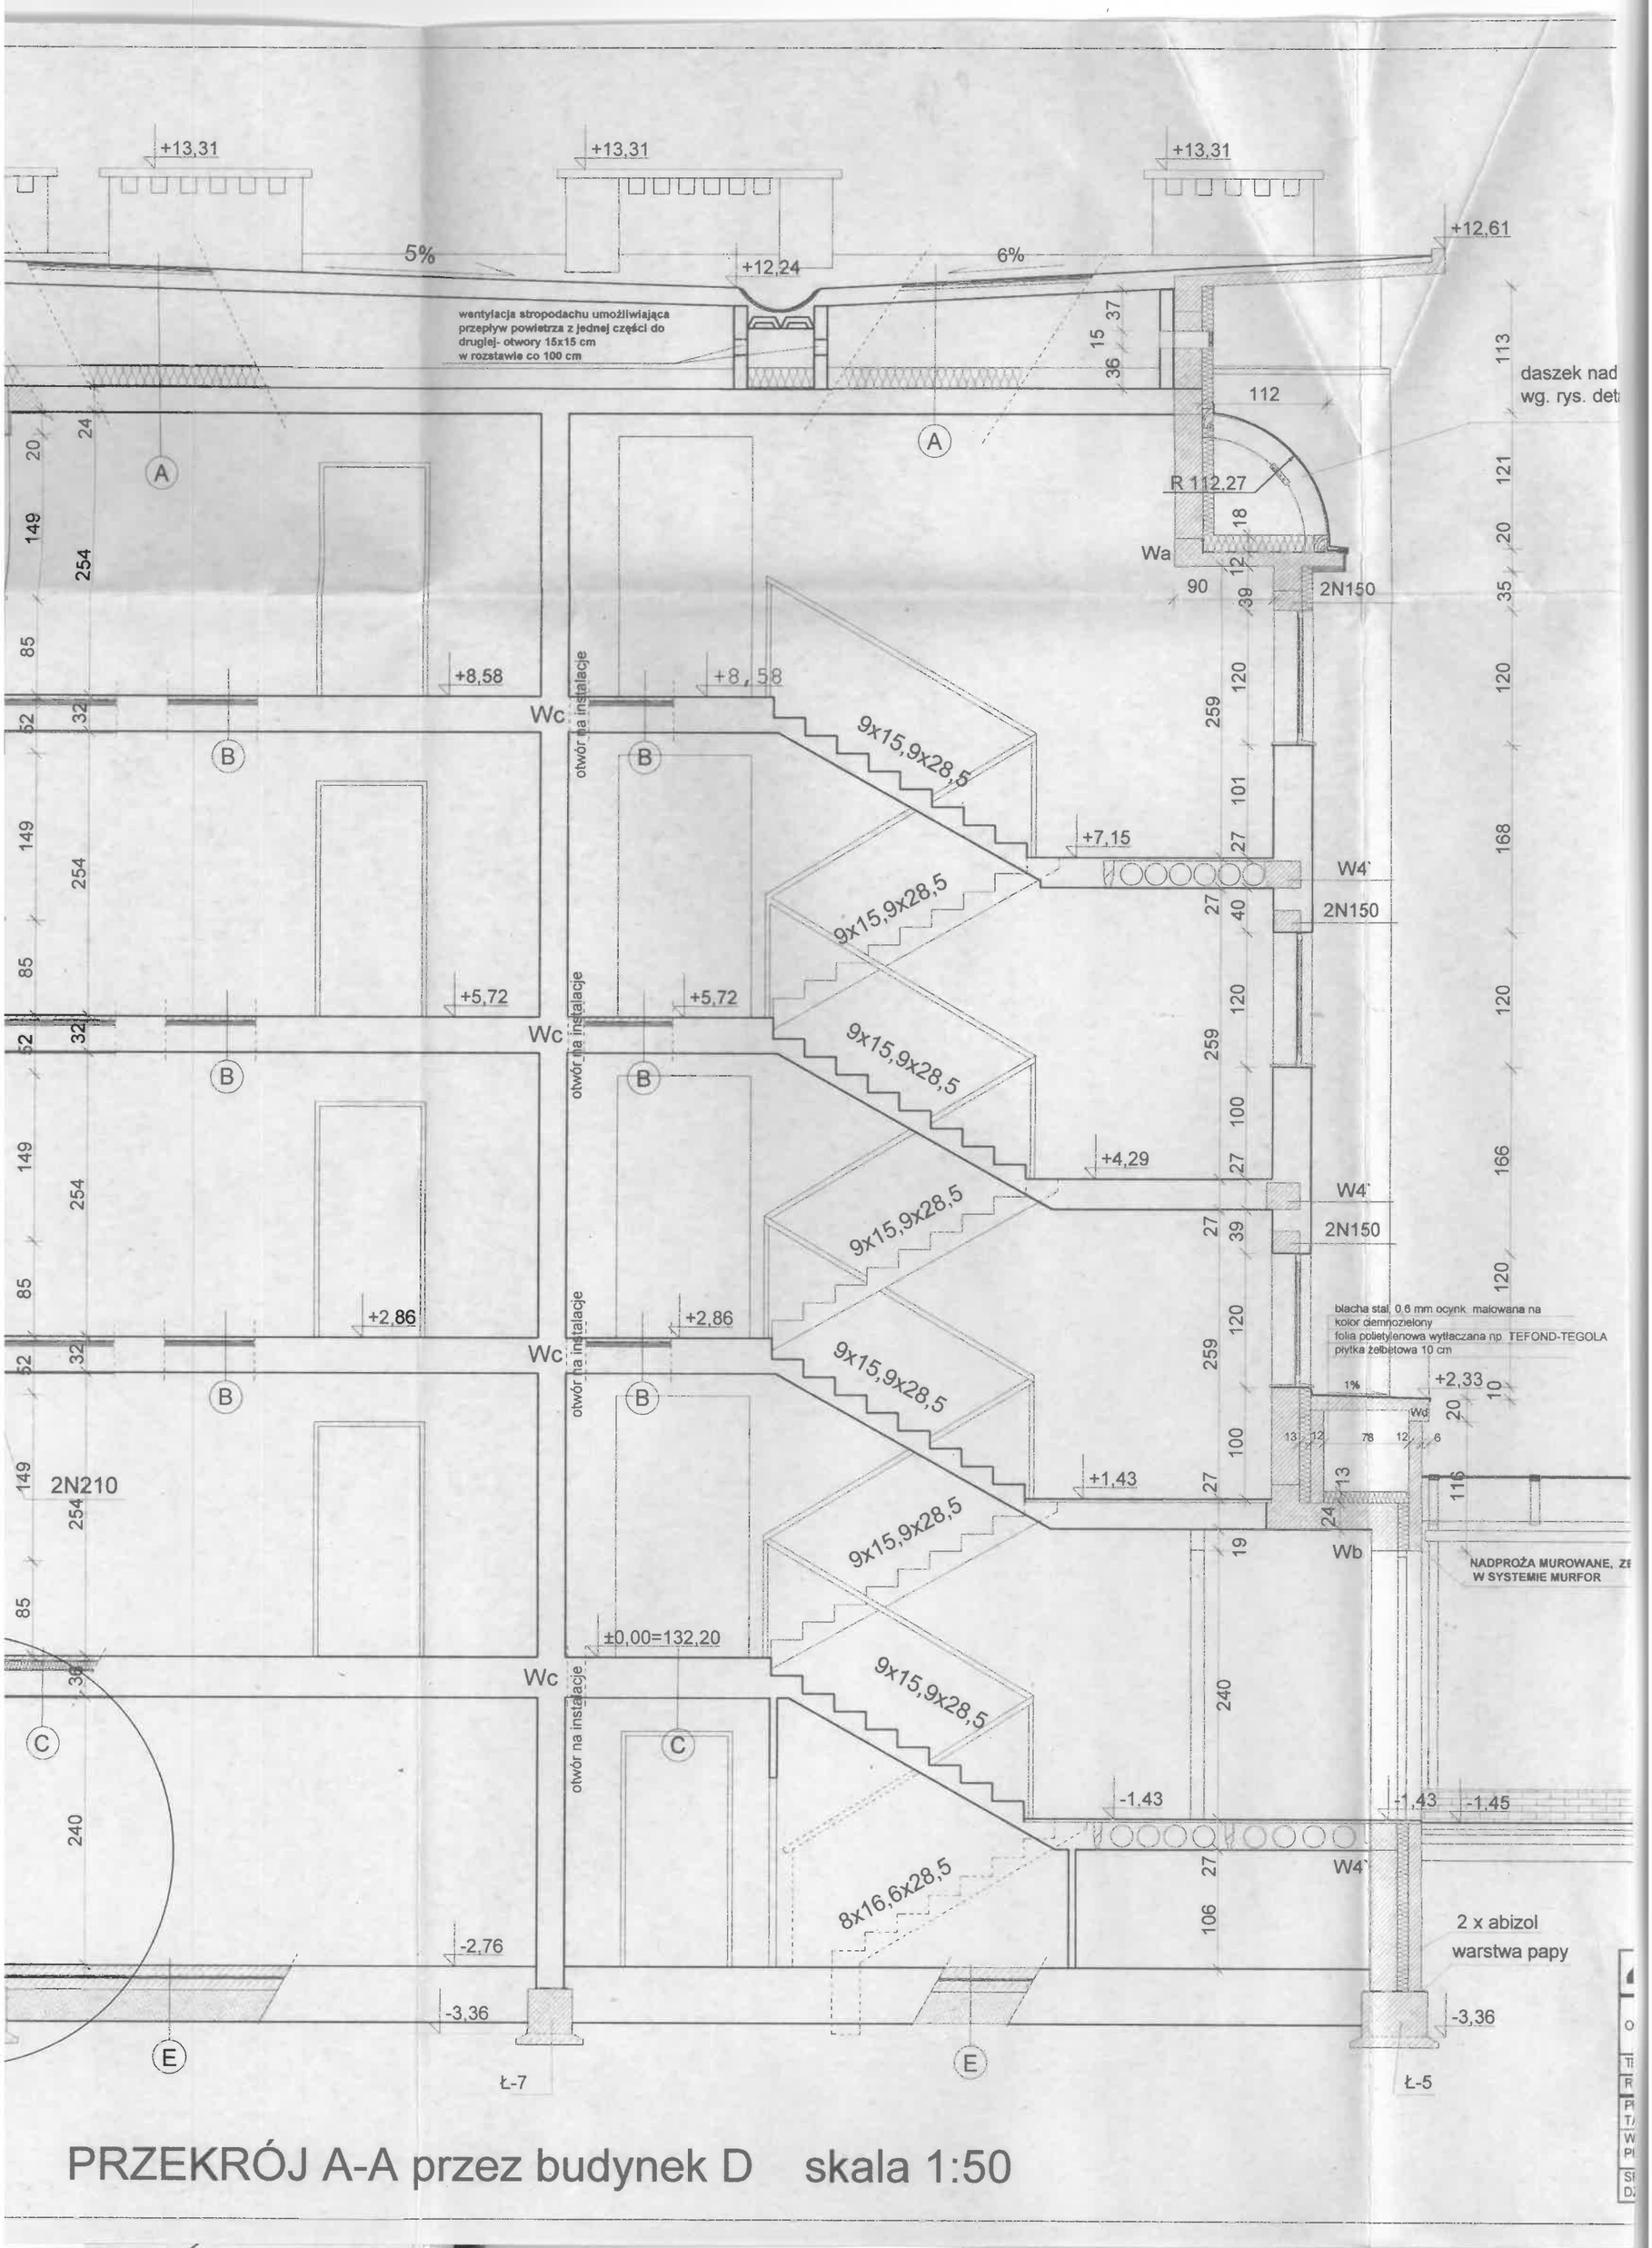

PRZEKRÓJ A-A przez budynek D skala 1:50