



rzut kondyng- powtarz- skala 1:100

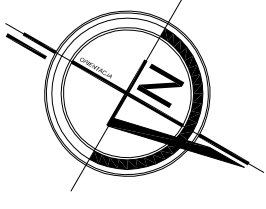

UWAGI :

1. PRZED PRYZYTAPIENIEM DO ROBÓT NALEŻY ZAPOZNAĆ SIĘ Z DOKUMENTACJĄ BRANŻOWĄ ORAZ SPRAWDZIĆ WYMIARY NA BUDOWIE.
2. GLEFY OKIENNE OCIEPLIĆ STYROPIANEM O GR. 2 cm.
3. NALEŻY STOSOWAĆ WYROBY BUDOWL. DOPUSZCZONE DO OBROTU I POWSZECHNEGO STOSOWANIA W BUDOWNICTWIE:
 - a/ WYROBY BUDOWLANE, DLA KTÓRYCH WYDANO CERTYFIKAT NA ZNAK BEZPIECZEŃSTWA, WYKAZUJĄCY, ŻE ZAPEWNIŁO ZGODNOŚĆ Z KRYTERIAMI TECHNICZNYMI OKREŚLONYMI NA PODSTAWIE POLSKICH NORM; APROBAT TECHNICZNYCH ORAZ WŁASCIWYCH PRZEPISÓW I DOKUMENTÓW TECHN.- (WYROBY PODLEGAJĄCE TEJ CERT.)
 - b/ WYROBY BUDOWLANE, DLA KTÓRYCH DOKONANO OCENY ZGODNOŚCI I WYDANO CERTYFIKAT ZGODNOŚCI LUB DEKLARACJĘ ZGODNOŚCI Z POLSKĄ NORMĄ LUB APROBATĄ TECHNICZNĄ (WYROBY NIE OBJĘTE CERTYFIKACJĄ J.W.)

Nazwa rysunku	Skala:	1:100	Data	17.02.2012
Obiekt	Budynek mieszkalny wielorodzinny	Branża:	ARCH	Nr rys. 4
Adres budowy	15-337 Białystok, ul. Pułaskiego 119 dz. nr ewid. 633/10	Faza:	PROJEKT BUDOWLANY	
Inwestor	Wspólnota Mieszkanbowa nieruchomości nr.119 przy ul. Pułaskiego w Białymstoku			
Projektant architektura	mgr inż. arch. Mariusz Stepaniuk BŁ-P4OKK/70/2005			
Współpraca	mgr inż. arch. Paweł Gajewski 27PDOKK/2011			
Projektant konstrukcja	inż. Barbara Solomianko BŁ.8/77			

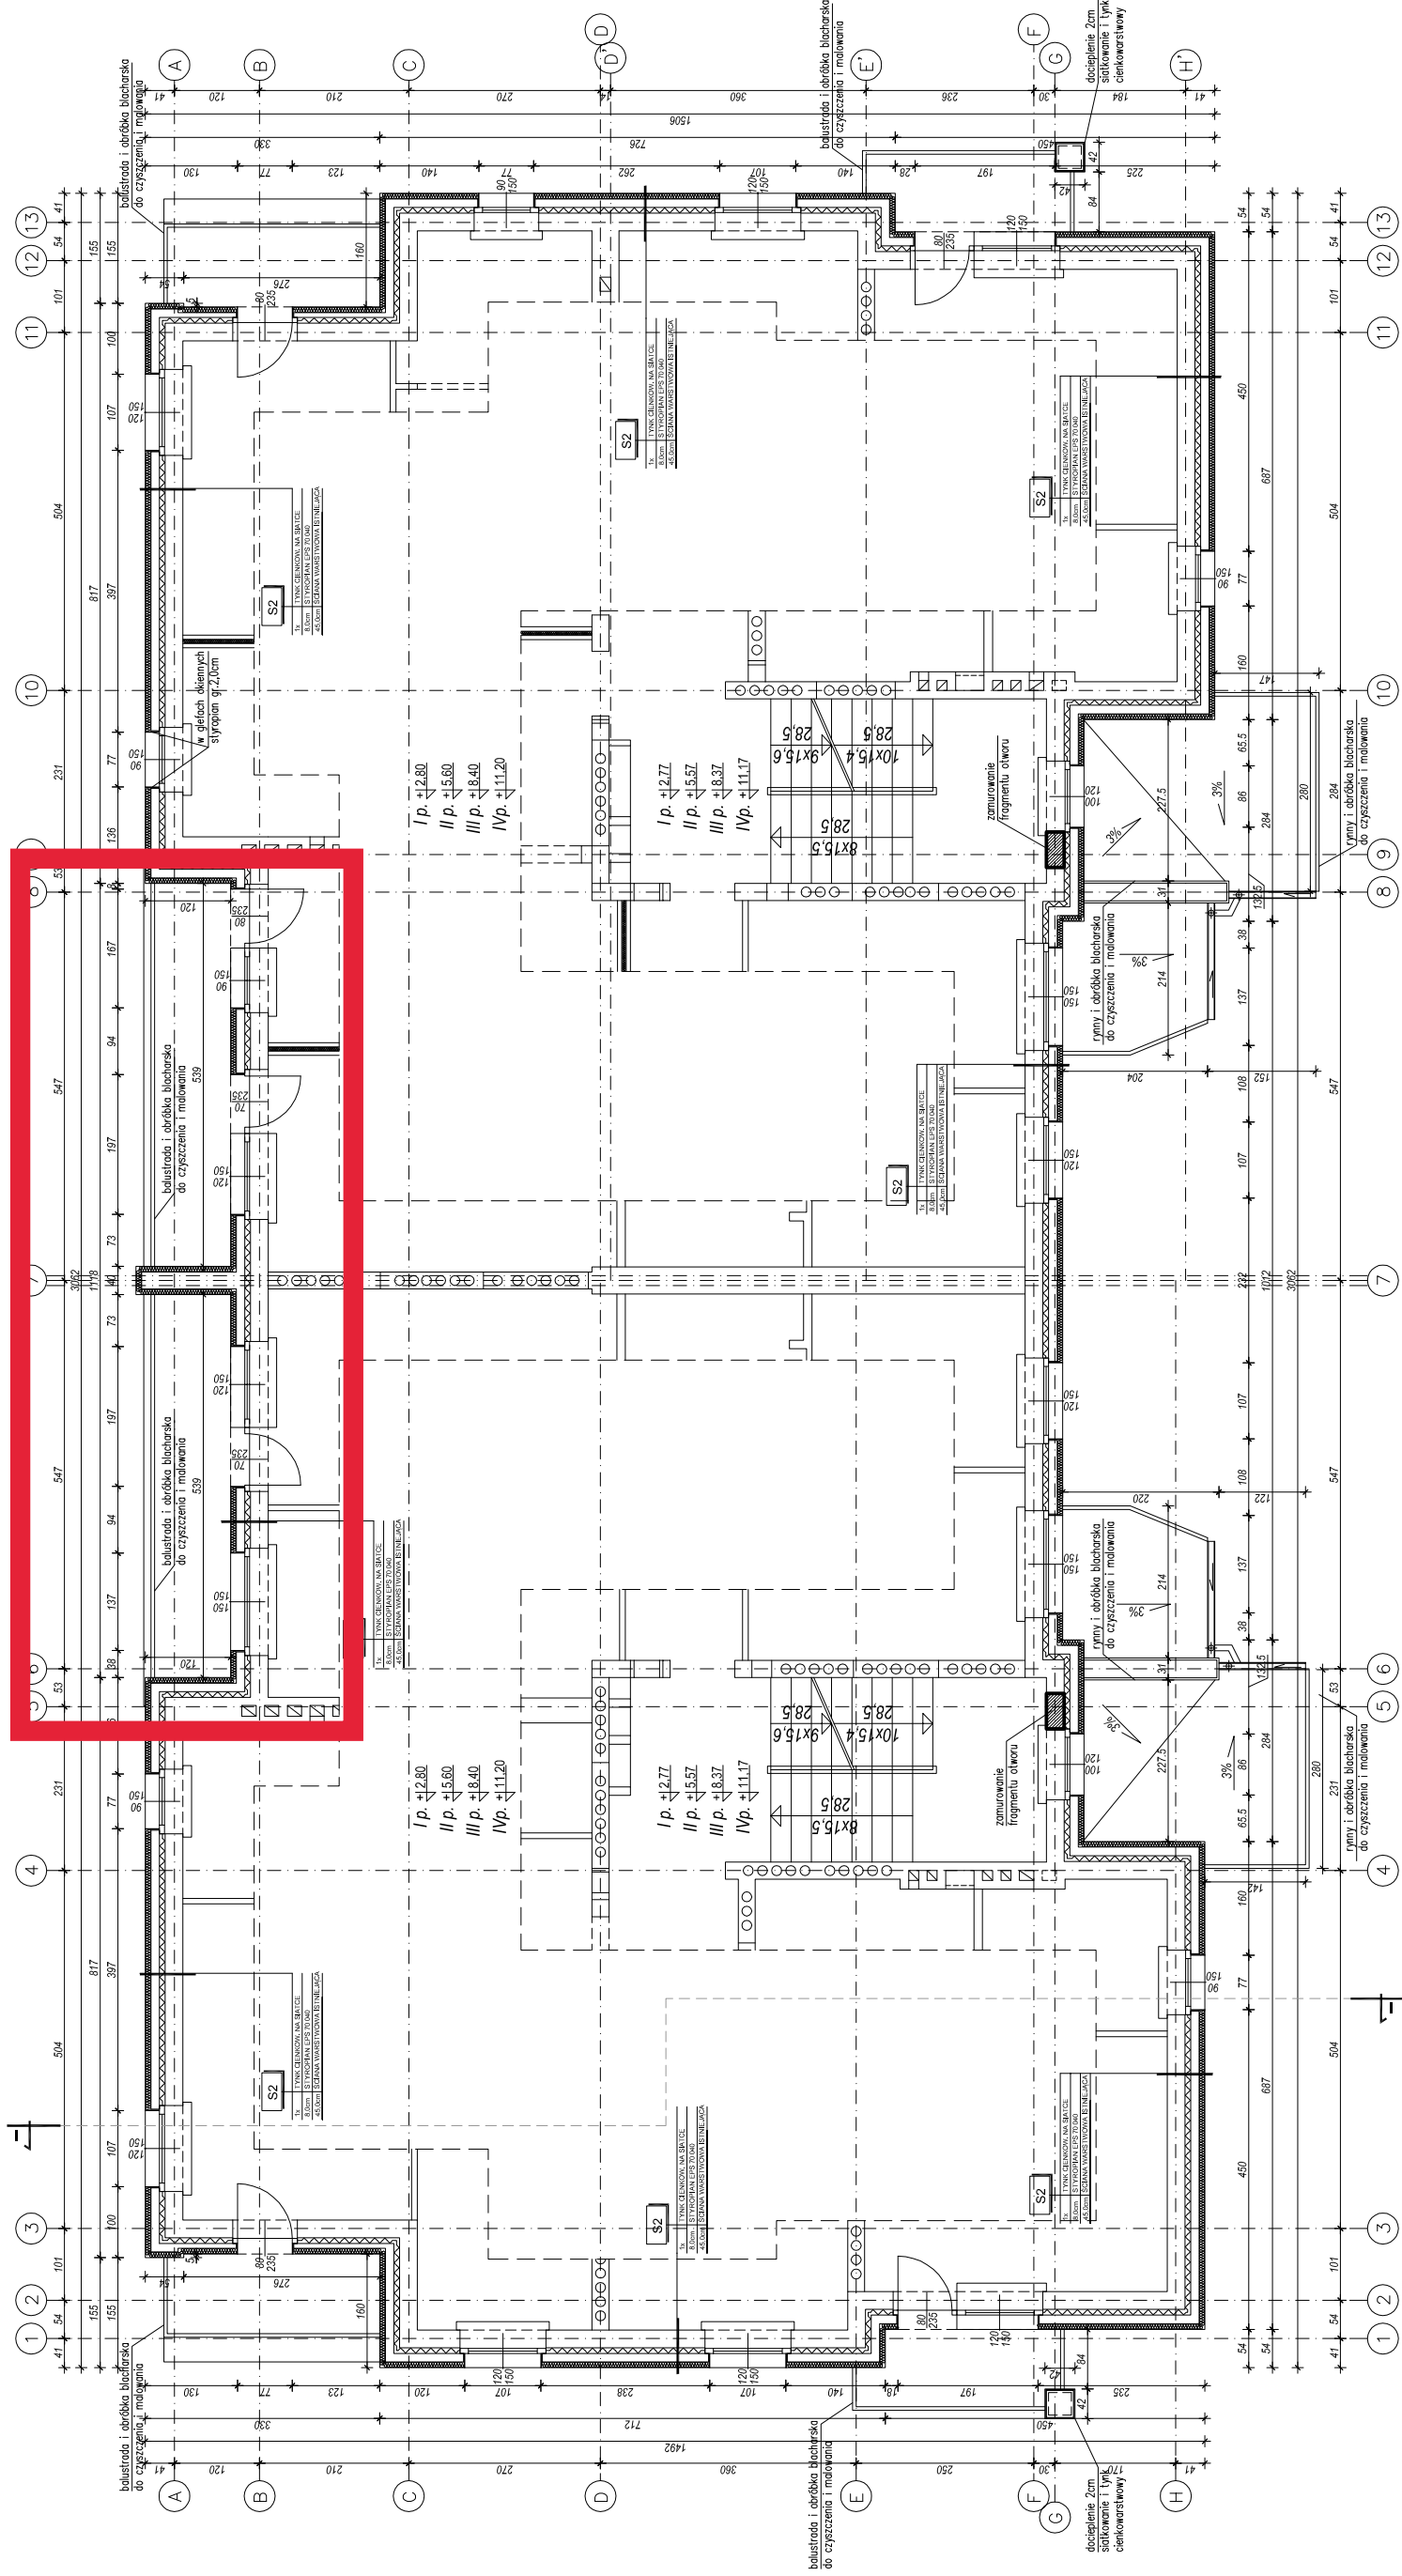

PRACOWNIA ARCHITECTURY MARIUSZ G. STEPANUK
15-339 Białystok
ul. Hurwowa 13
tel. 485 742 600
e-mail: mstepan@poczta.onet.pl