

Protokół konieczności dla mieszkania Nr. 33 w budynku przy ulicy Pietkiewicza 4

Do wymiany:

- zlewozmywak, bateria zlewozmywakowa
- umywalka, bateria umywalkowa
- wc kompakt, deska sedesowa
- wanna stalowa, bateria wannowa z natryskiem
- kran czerpalny do pralki
- kuchnia gazowa z piekarnikiem, wąż przyłączeniowy
- panel podłogowy z listwami 33,84 m², pokój, aneks kuchenny, przedpokój
- terakota w łazience 4,89 m²
- gniazda wtykowe 16 szt, wyłączniki 6 szt
- gniazda RTV 2 szt, gniazdo telefoniczne 2 szt
- kratki wentylacyjne 3 szt
- napowietrzaki w oknach 2 szt
- skrzydła drzwiowe i ościerza 3 szt, łazienka, pokój, aneks kuchenny
- drzwi wejściowe do mieszkania, skrzydło
- grzejnik CO w aneksie kuchennym
- pokręta termoregulacyjne przy grzejnikach CO 3 szt
- zawory odcinające przy urządzeniach 5 szt
- klamki w oknach i drzwiach balkonowych 5 szt
- aparat domofonowy
- rury PCW przek. 50 w łazience i kuchni
- zamek w skrzynce na listy

Inne prace do wykonania:

- mieszkanie doprowadzić do stanu zgodnego z projektem, projekt dołączony
- usunąć ścianę zaznaczoną na projekcie
- usunąć z mieszkania wszystkie meble i sprzęty
- usunąć w aneksie kuchennym zabudowę z sufitu
- usunąć tapetę ze ściany w przedpokoju
- uzupełnić ubytki w tynku i przemaalować ściany i sufit na biało
- przewód gazowy w mieszkaniu przemaalować na biało
- usunąć terakotę z przedpokoju
- usunąć karnisze
- usunąć lampy oświetleniowe, przewody zakończyć kostkami
- z parapetów usunąć okleinę, parapety do czyszczeni
- z okien i drzwi balkonowych usunąć rolety i żaluzje
- okna i drzwi balkonowe do naprawy i regulacji
- balkon do sprzątania, terakota do czyszczenia
- piwnica do sprzątania, usunąć wszystkie sprzęty

Pokój – 9,14 m²

Łazienka – 4,89 m²

Aneks kuchenny – 18,05 m²

Przedpokój – 6,65 m²


Białystok 28-09-2023 r.

Komunalne TBS Sp. z o.o. w Białymstoku
Specjalista ds. Technicznych

Jurajsko Sosnowski

1 ETK 13 W 111 4 11-83

Segment "D-2"

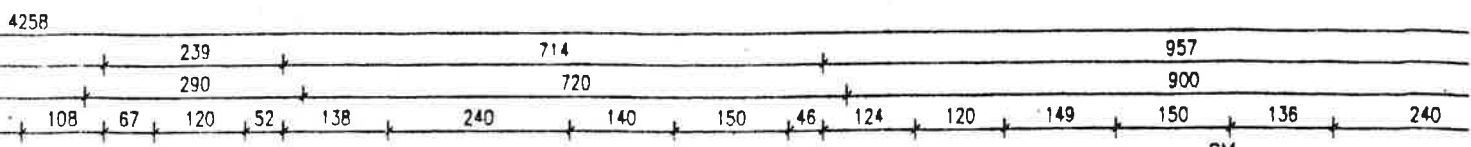


"C"
=48,45m²

Pu=36,43m²

Pu=50,01m²

Pu=38,43m²

Pu=51,70n

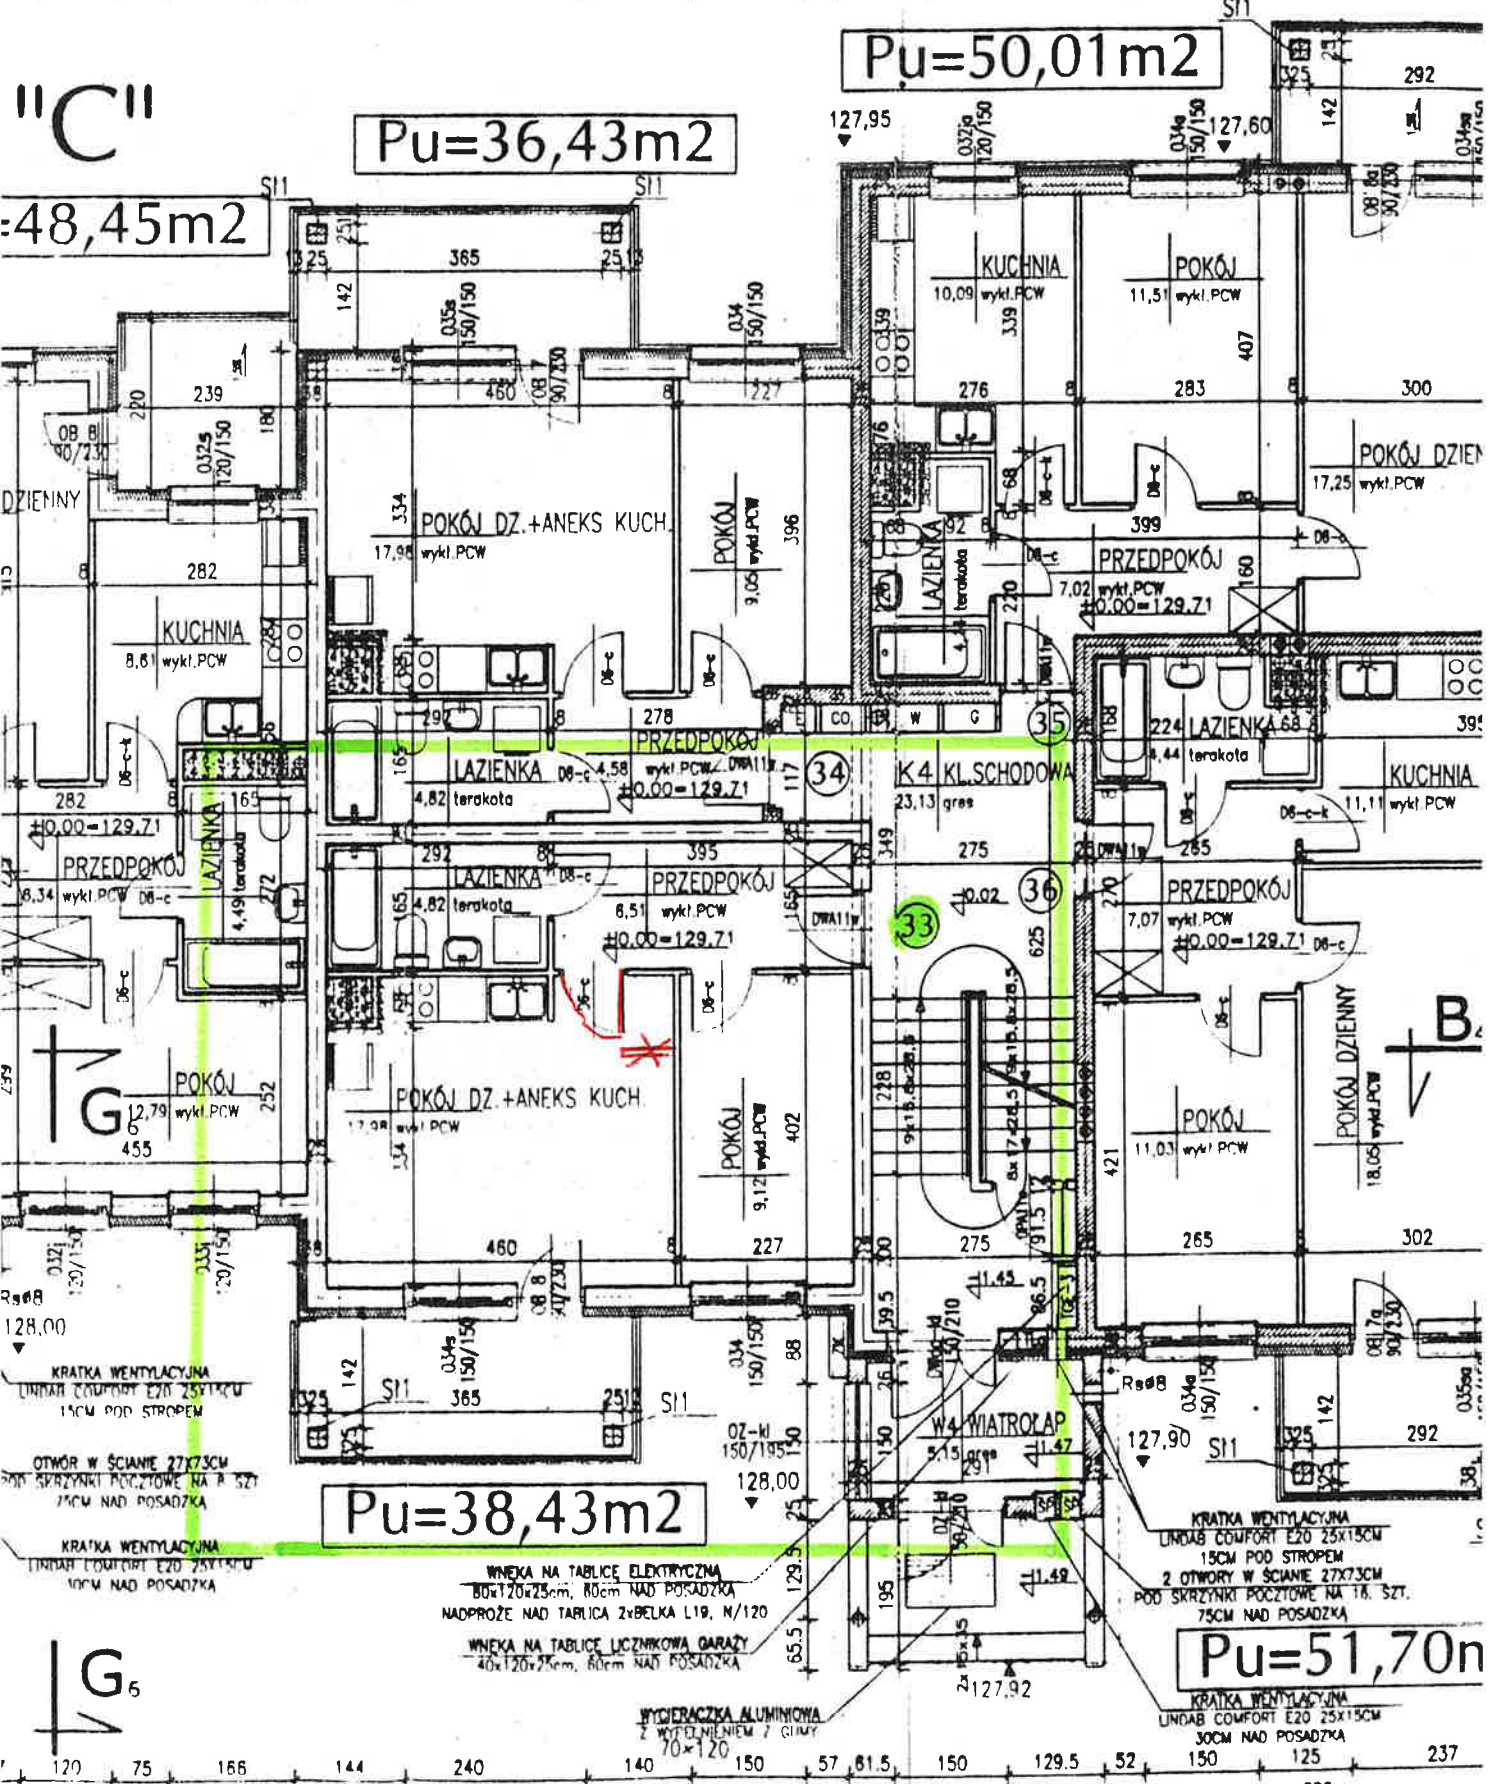

KRATKA WENTYLACYJNA
LINDAB COMFORT E20 25x15CM
15CM POD STROPEM

OTWÓR W ŚCIANIE 27x73CM
POD SKRZYNIKĄ POCZTOWĄ NA P. SZT.
75CM NAD POSADZKĄ

KRATKA WENTYLACYJNA
LINDAB COMFORT E20 25x15CM
10CM NAD POSADZKĄ

WNĘKA NA TABLICE ELEKTRYCZNA
80x120x23cm, 80cm NAD POSADZKĄ
NADPROŻE NAD TABLICĄ 2xBELKA L19, N/120

WNĘKA NA TABLICE LICZNIKOWA GARAŻY
40x120x23cm, 80cm NAD POSADZKĄ

WYCIERACZKA ALUMINIOWA
Z WÓJCIENIEM 7 GIMT.
70x120

KRATKA WENTYLACYJNA
LINDAB COMFORT E20 25x15CM
15CM POD STROPEM
2 OTWORY W ŚCIANIE 27x73CM
POD SKRZYNIKĄ POCZTOWĄ NA P. SZT.
75CM NAD POSADZKĄ

KRATKA WENTYLACYJNA
LINDAB COMFORT E20 25x15CM
30CM NAD POSADZKĄ

G₅

