

## **Protokół konieczności dla mieszkania Nr. 62 w budynku przy ulicy K.E.N. 54**

Do wymiany:

- zlewozmywak, bateria zlewozmywakowa
- umywalka, bateria umywalkowa
- wc kompakt, deska sedesowa
- wanna stalowa z syfonem, bateria wannowa z natryskiem
- kran czerpalny do pralki
- kuchnia gazowa z piekarnikiem, wąż przyłączeniowy min. 100 cm
- gniazda wtykowe 16 szt., wyłączniki 5 szt.
- gniazdo telefoniczne 1 szt., gniazdo antenowe 2 szt.
- aparat domofonowy
- drzwi wejściowe do mieszkania, skrzydło
- drzwi wewnętrzne z ościeżami 4 szt.
- panel podłogowy z listwami 38,81 m<sup>2</sup>, pokój, pokój, kuchnia, przedpokój
- terakota w łazience 3,66 m<sup>2</sup>
- kratki wentylacyjne 4 szt.
- napowietrzki w oknach 2 szt.
- grzejnik CO z termostatem w kuchni
- grzejnik CO z termostatem w łazience
- klamki w oknach i drzwiach balkonowych 4 szt
- termostaty w pozostałych grzejnikach CO 2 szt

Inne prace do wykonania:

- usunąć tapetę z sufitu, uzupełnić ubytki w tynku i przemaalować na biało, pokój, pokój, przedpokój, kuchnia
- usunąć tapetę ze ścian w dużym pokoju ok. 10 m<sup>2</sup>
- uzupełnić ubytki w tynku i przemaalować ściany i sufit na biało
- usunąć meble z mieszkania i inne sprzęty
- zdemontować lampy oświetleniowe wszystkie, przewody zakończyć kostkami
- usunąć glazurę z kuchni i łazienki
- z okien i drzwi balkonowych usunąć rolety, naprawić po montażu rolet
- okna i drzwi balkonowe do regulacji
- przemaalować przewód gazowy w mieszkaniu na biało
- wymienić rury przek. 50 w kuchni i łazience
- wyczyścić skrzynkę z bezpiecznikami
- sprzątnąć balkon
- ogólne sprzątanie mieszkania

Pokój – 16,90 m<sup>2</sup>

Pokój – 9,11 m<sup>2</sup>

Kuchnia – 7,66 m<sup>2</sup>

Łazienka – 3,66 m<sup>2</sup>


Przedpokój – 5,14 m<sup>2</sup>

Białystok 24-07-2024 r.

Komunalne TBS Sp. z o.o. w Białymstoku  
Specjalista ds. Technicznych

*Jarosław Sosnowski*

KEH. 54 M-62

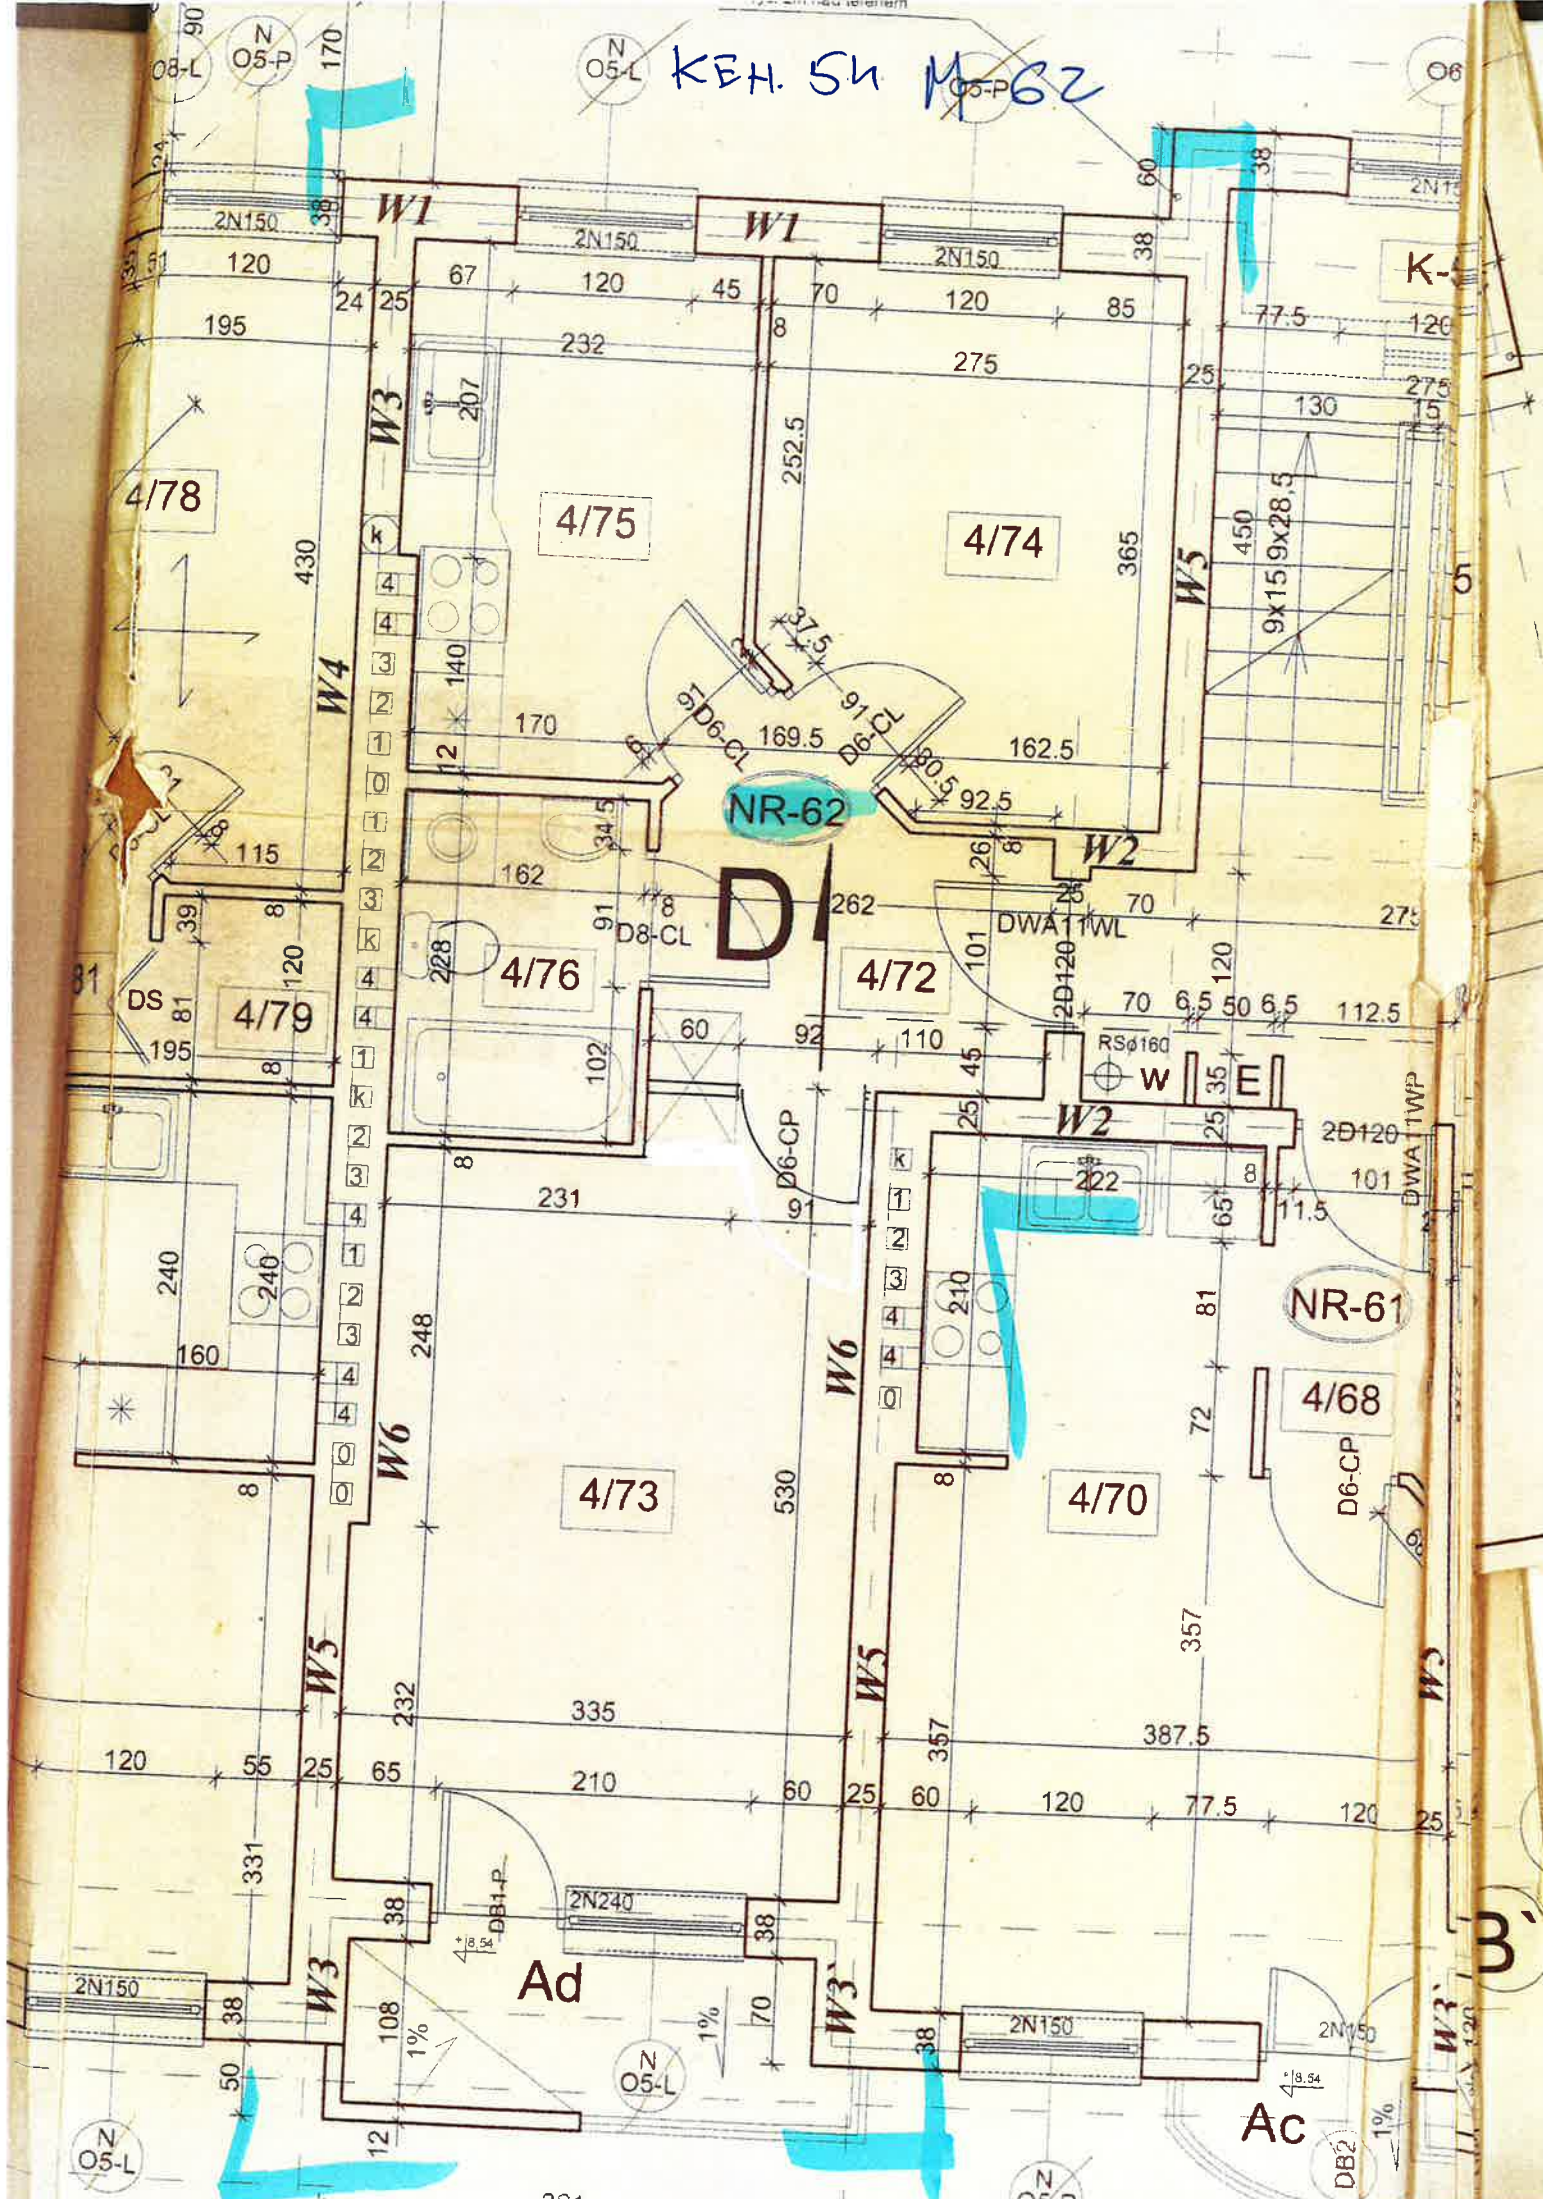

DI

NR-62

NR-61

Ad

Ac