

Protokół konieczności dla mieszkania Nr. 72 w budynku przy ulicy Kołłątaja 67

Do wymiany:

- zlewozmywak, bateria zlewozmywakowa
- umywalka, bateria umywalkowa
- wc kompakt, deska sedesowa
- wanna stalowa z syfonem, bateria wannowa z natryskiem
- kran czerpalny do pralki
- kuchnia gazowa z piekarnikiem, wąż przyłączeniowy min. 100 cm
- gniazda wtykowe 16 szt., wyłączniki 5 szt.
- gniazdo telefoniczne 1 szt., gniazdo antenowe 2 szt.
- aparat domofon
- panel podłogowy z listwami 43,50 m², pokój, pokój, kuchnia, przedpokój
- terakota w łazience 4,30 m²
- kratki wentylacyjne 2 szt
- dzwonek
- aparat domofonowy
- zawory odcinające przy urządzeniach 5 szt
- skrzydła drzwiowe drzwi wewnętrznych 4 szt
- zamek w skrzynce na listy
- rury PCW przek. 50 w kuchni i łazience
- zawory termoregulacyjne przy grzejnikach CO 4 szt
- zawór gazowy w kuchni

Inne prace do wykonania;

- z mieszkania usunąć wszystkie meble i sprzęty
- w łazience i kuchni do usunięcia glazura i terakota
- do przerobienia podejście pod baterię wannową
- w kuchni usunąć panel ścienny
- usunąć karnisze
- lampy oświetleniowe do usunięcia
- rura gazowa w mieszkaniu do przemalowania na biało
- uzupełnić ubytki w tynku i przemalować ściany i sufit na biało
- oczyścić i przemalować na biało ościeża drzwi wewnętrznych 4 szt
- do czyszczenia grzejnik CO
- piwnica do sprzątnia
- balkon do sprzątnia

Przed wyceną proszę o dokonanie oględzin mieszkania. Mieszkanie po zajęciu komorniczym.

Pokój – 18,80 m²

Pokój – 8,90 m²

Kuchnia – 9,50 m²

Łazienka – 4,30 m²

P. pokój – 6,30 m²


Pow. mieszkania – 47,80 m²

Białystok 26-08-2024 r.

Komunalne TBS Sp. z o.o. w Białymstoku
Specjalista ds. Technicznych

Jarosław Sosnowski

KOLBATAJA 67 U-72

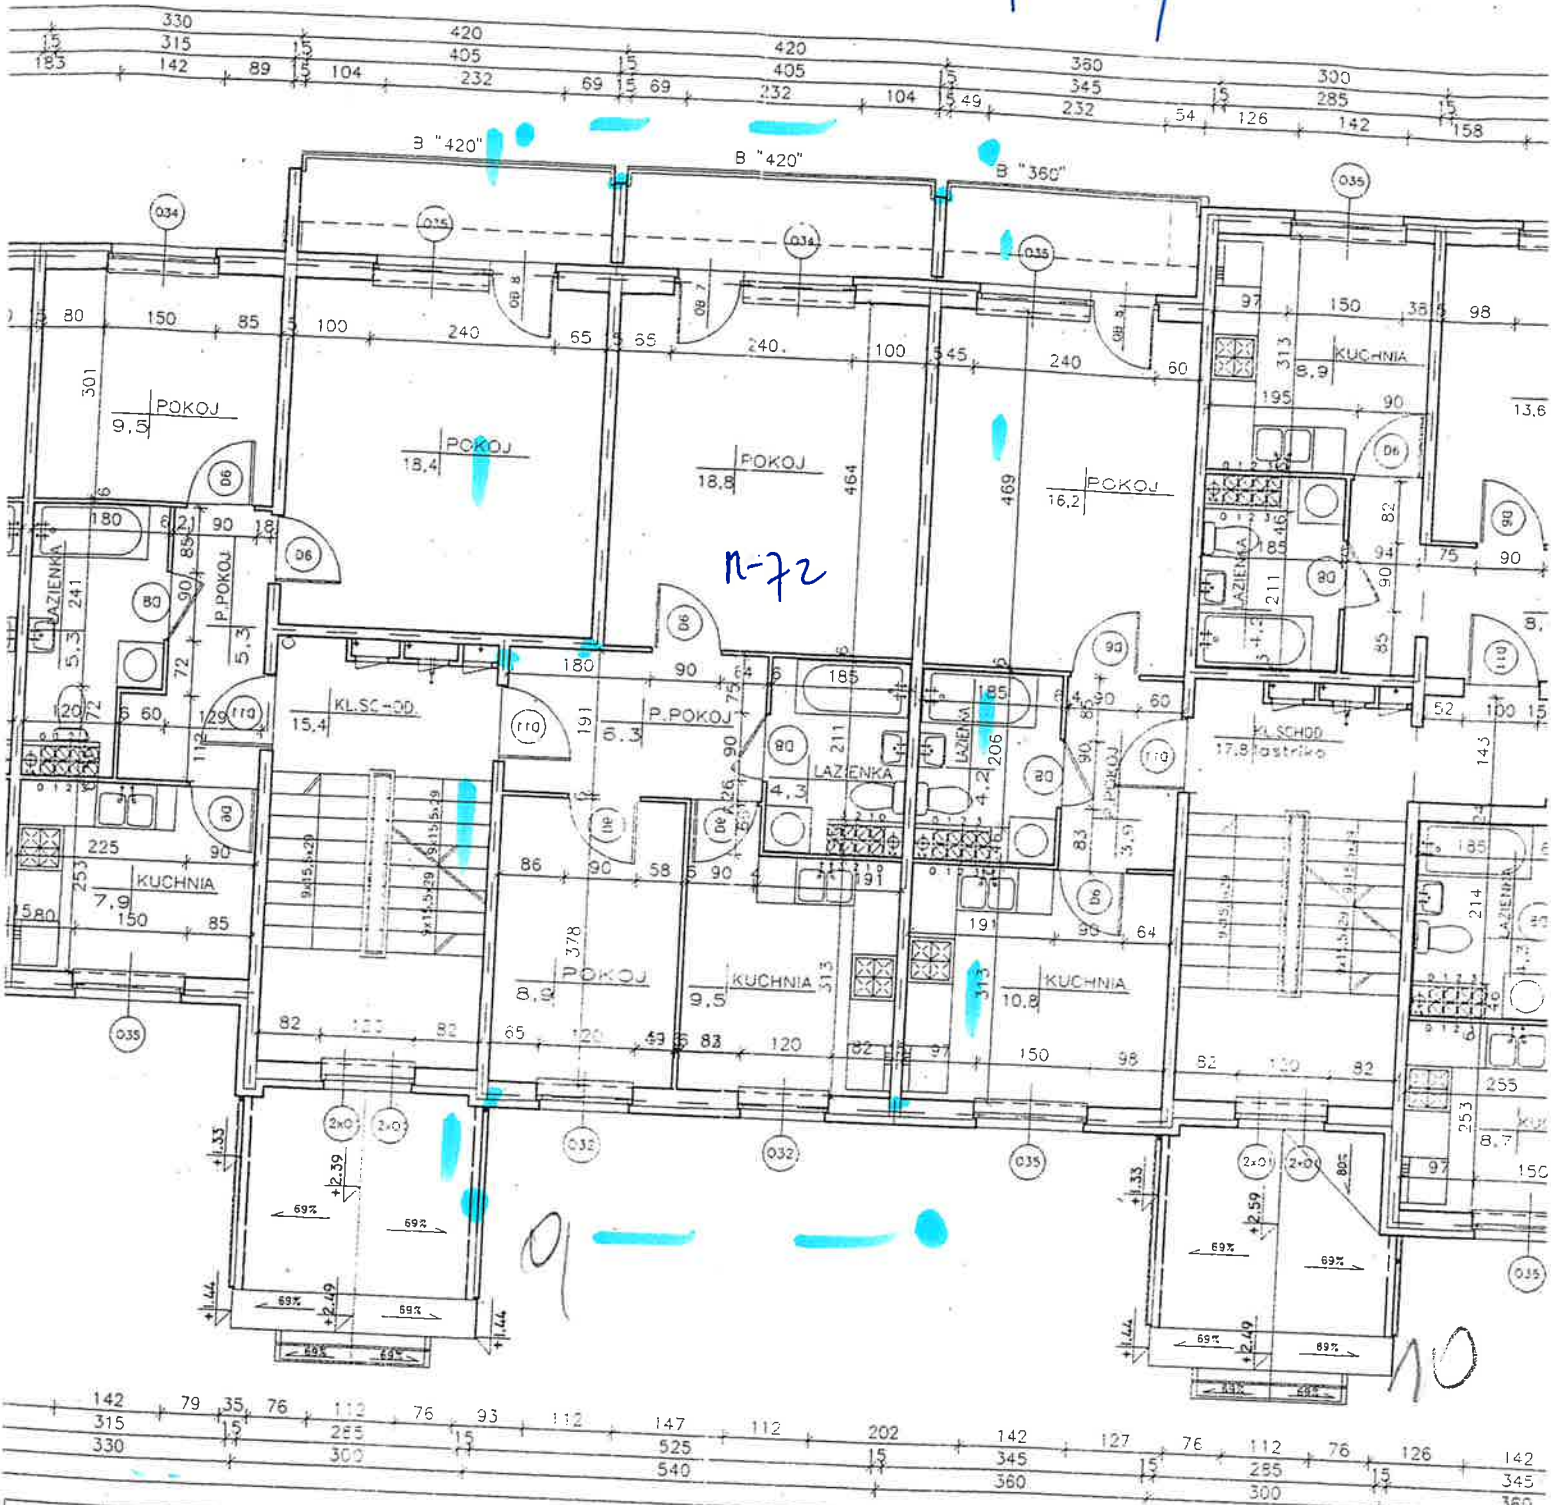

2Pm	Pu46,5	II	2Pm	Pu47,9	II	Pu35,2	IP
2Pm	Pu46,4	III	2Pm	Pu47,8	III	Pu35,1	IP