


ROZDZIELNICA ADMINISTRACJI TA2

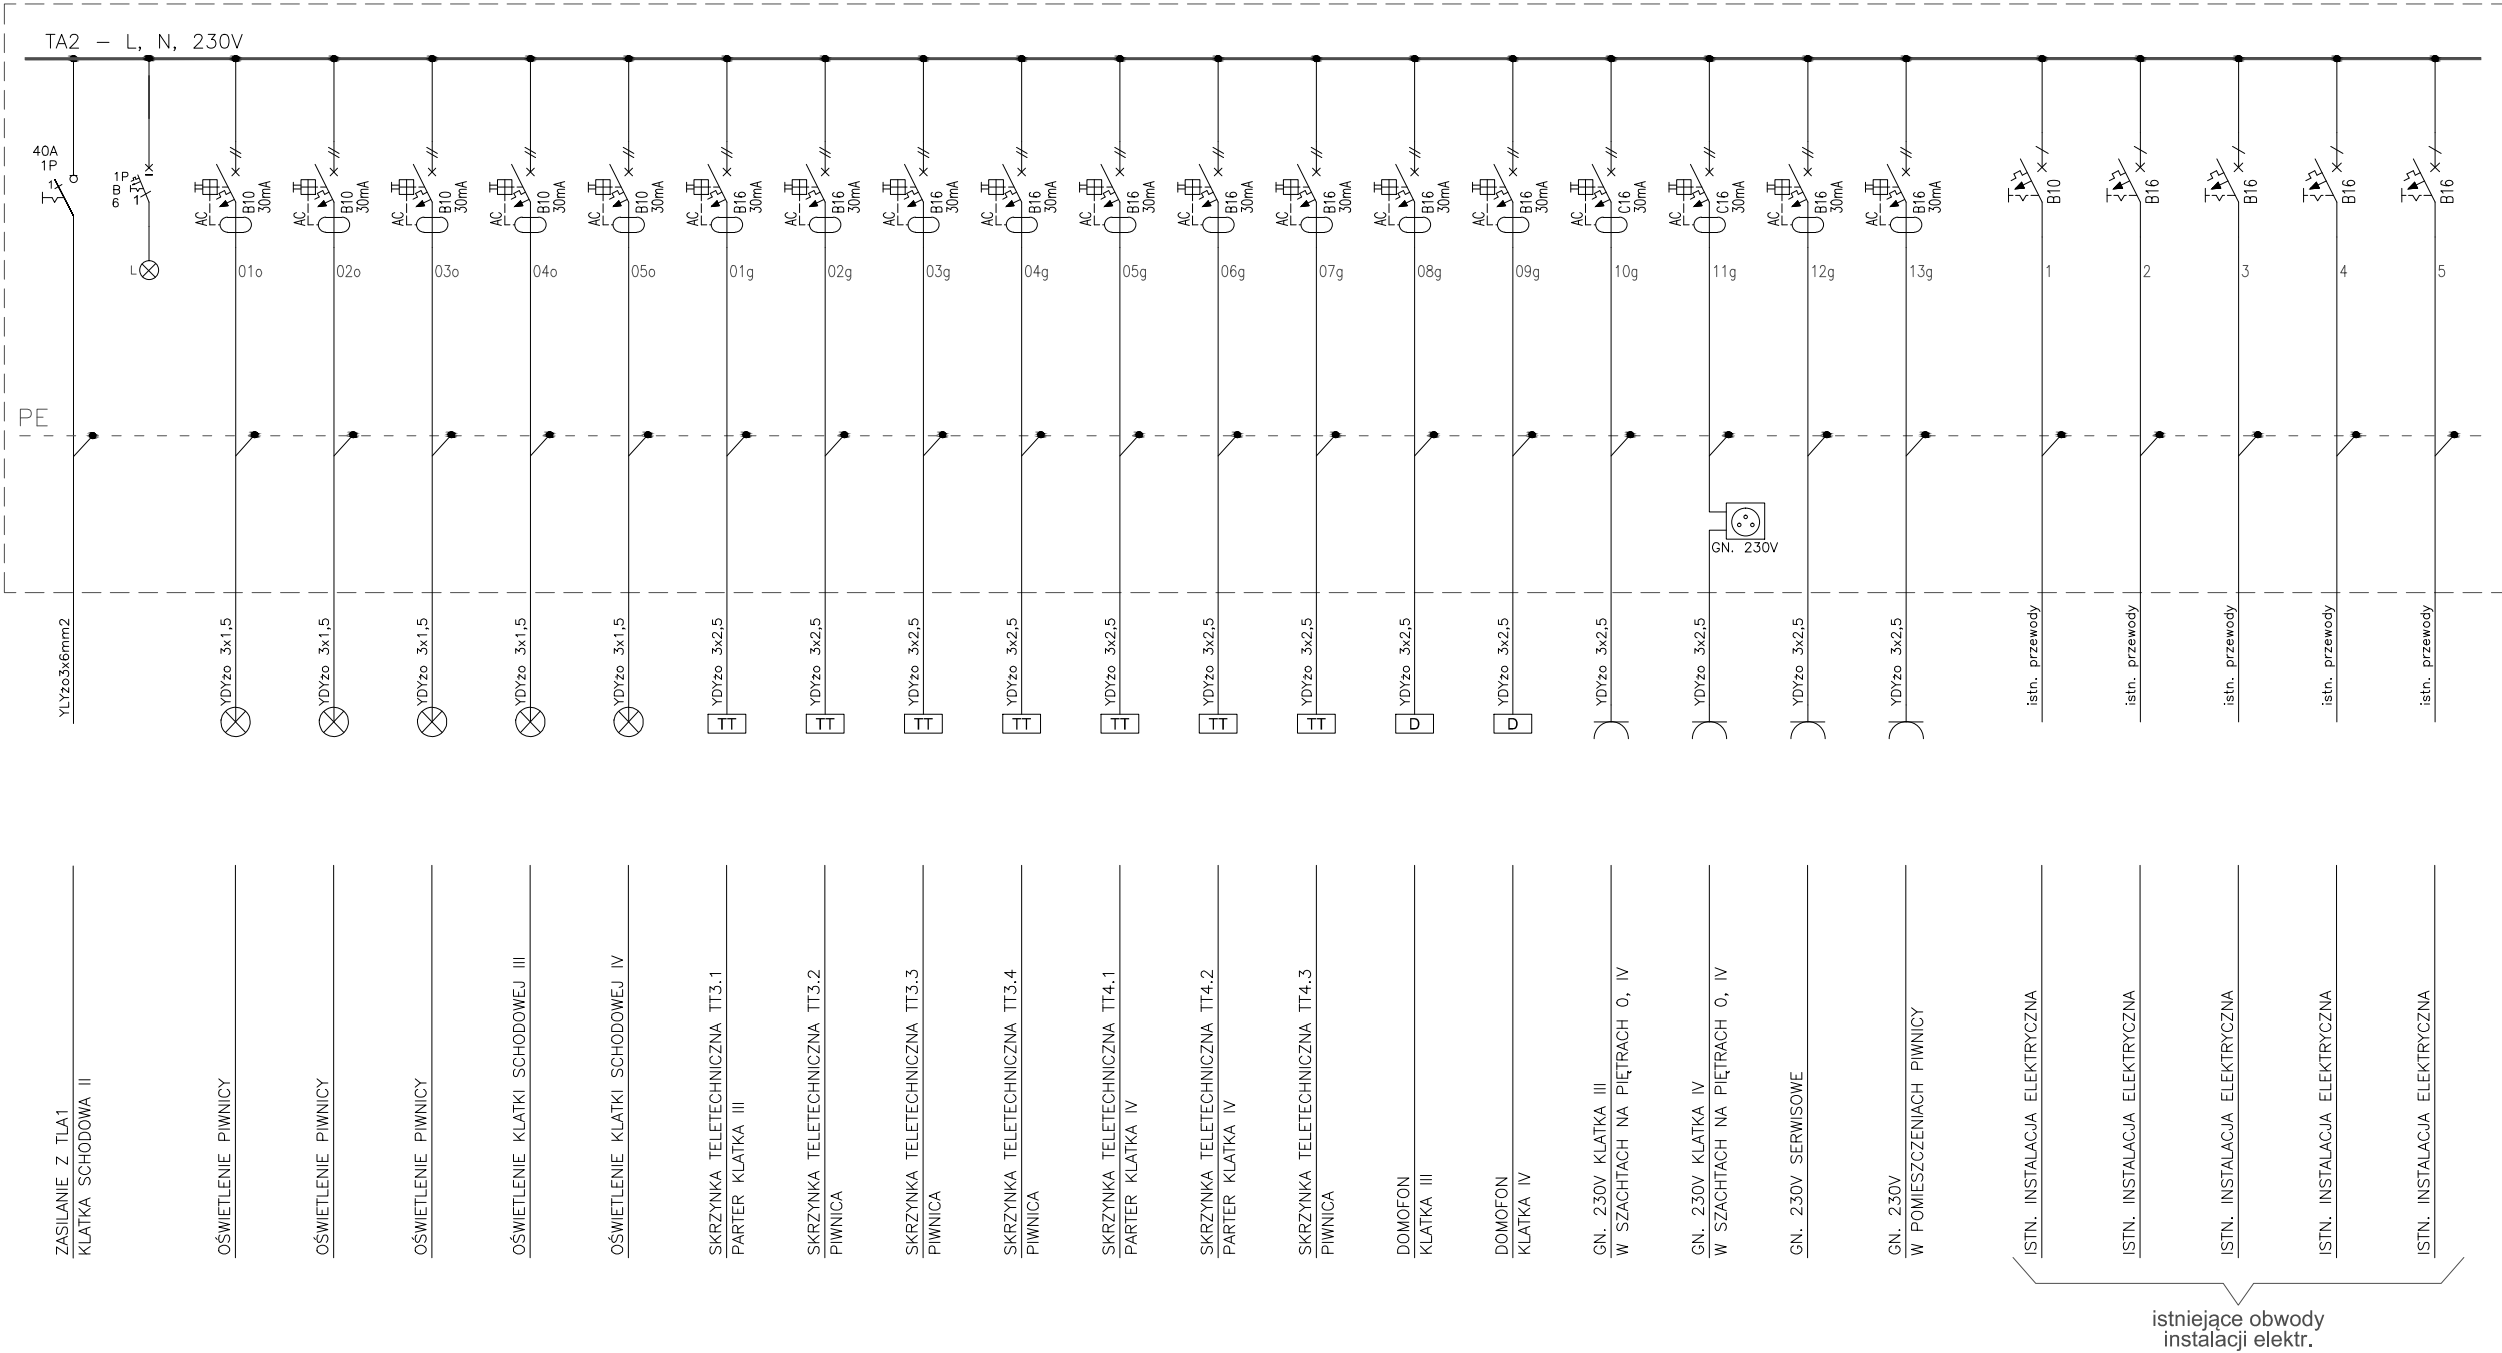

istniejące obwody
instalacji elektr.

Sieci

Instalacje

Wojciech Grudziński

Projektowanie Urządzeń i Instalacji Elektrycznych
ELEKTROENERGETYKA - WOJCIECH GRUDZIŃSKI
ul.Modlińska 10/U2,15-066 Białystok,tel.857432630

OBIEKT	Remontu instalacji elektrycznych w częściach wspólnych klatek schodowych oraz piwnic budynku mieszkalnego wielorodzinnego przy ul. Zagórnej 11 w Białymstoku	DATA: 23-03-2026	
		SKALA: ---	
TYTUŁ RYS.	SCHEMAT ROZDZIELNICY TA2	NR RYS. E10	
PROJEKTANT	MGR INŻ. WOJCIECH GRUDZIŃSKI	UPR. NR BŁ 138/92 PDL/IE/0416/01	PODPIS:
WSPÓŁPRACA	KINGA WOŁĄGIEWICZ		PODPIS: