


ROZDZIELNICA ADMINISTRACJI TA3

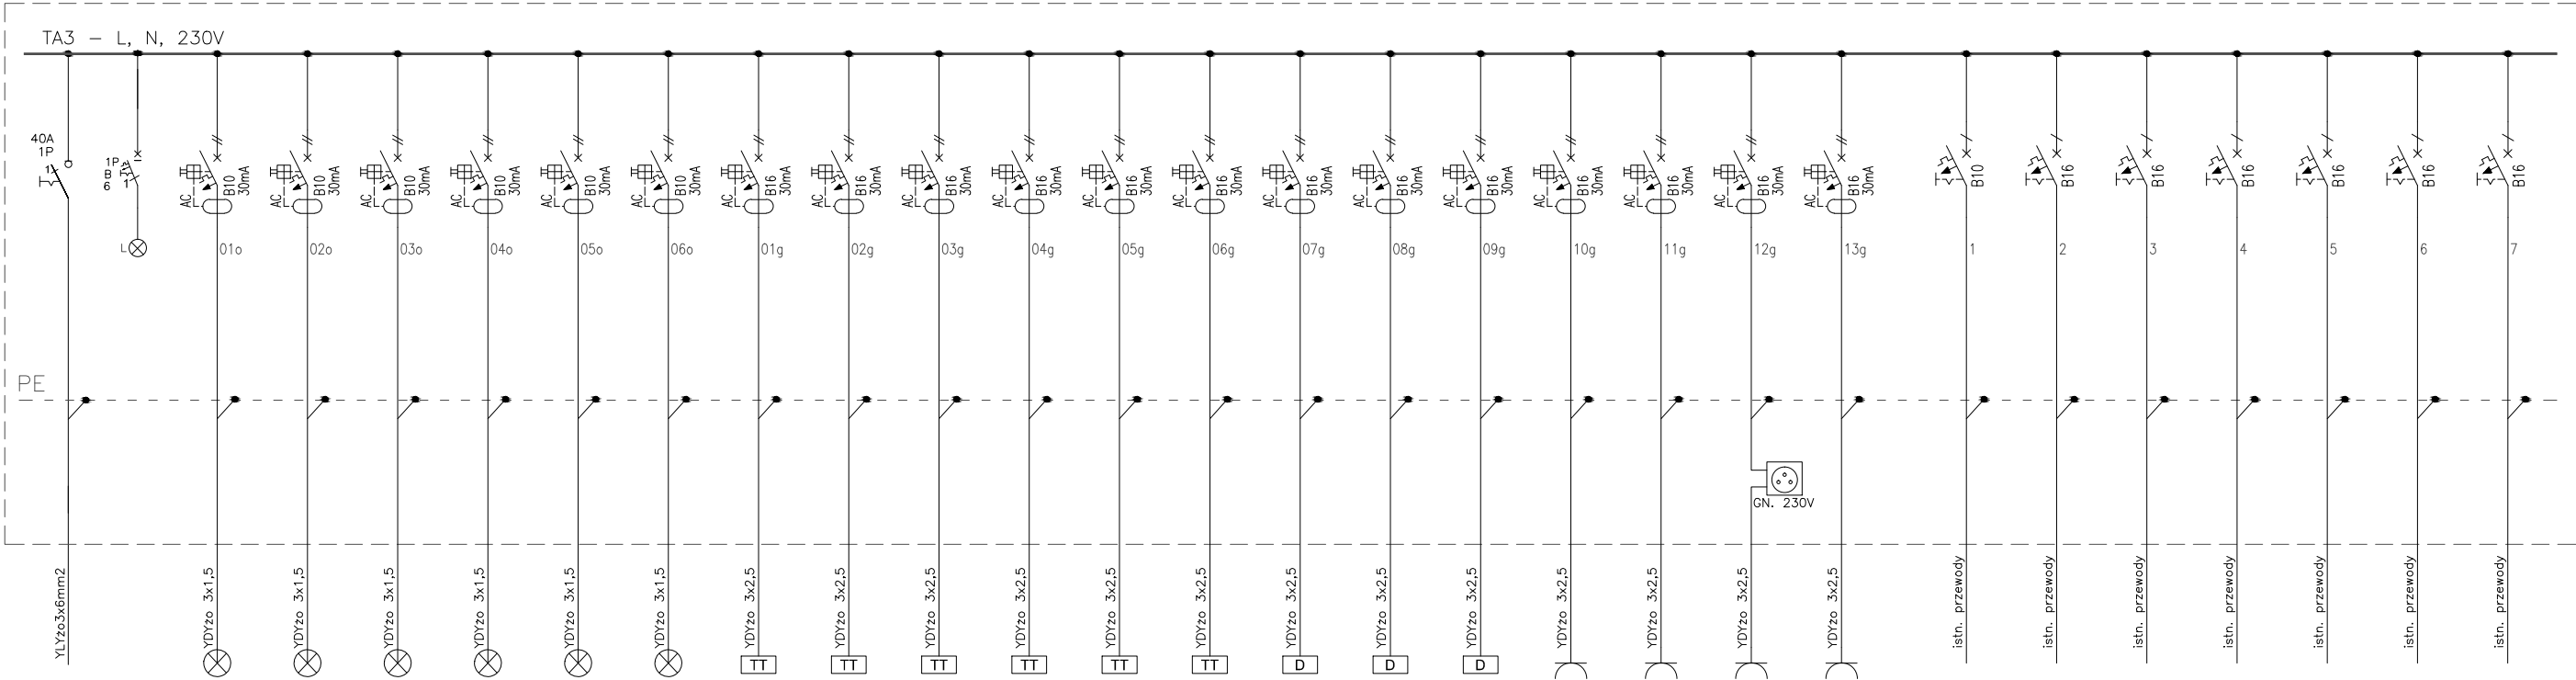

ZASILANIE Z TLA3 KLATKA SCHODOWA VI	
OŚWIETLENIE PIWNICY ORAZ TUNELU	
OŚWIETLENIE PIWNICY	
OŚWIETLENIE PIWNICY	
OŚWIETLENIE KLATKI SCHODOWEJ V	
OŚWIETLENIE KLATKI SCHODOWEJ VI	
OŚWIETLENIE KLATKI SCHODOWEJ VII	
SKRZYŃKA TELETECHNICZNA TT5.1 PARTER KLATKA V	
SKRZYŃKA TELETECHNICZNA TT5.2 PARTER KLATKA V	
SKRZYŃKA TELETECHNICZNA TT6.1 PARTER KLATKA VI	
SKRZYŃKA TELETECHNICZNA TT6.2 PIWNICA	
SKRZYŃKA TELETECHNICZNA TT7.1 PARTER KLATKA VII	
SKRZYŃKA TELETECHNICZNA TT7.2 PIWNICA	
DOMOFON KLATKA V	
DOMOFON KLATKA VI	
DOMOFON KLATKA VII	
GN. 230V KLATKA V W SZACHTACH NA PIĘTRACH 0, IV	
GN. 230V KLATKA VI W SZACHTACH NA PIĘTRACH 0, IV	
GN. 230V KLATKA VII W SZACHTACH NA PIĘTRACH 0, IV	
GN. 230V SERWISOWE	
ISTN. INSTALACJA ELEKTRYCZNA	
ISTN. INSTALACJA ELEKTRYCZNA	
ISTN. INSTALACJA ELEKTRYCZNA	
ISTN. INSTALACJA ELEKTRYCZNA	
ISTN. INSTALACJA ELEKTRYCZNA	
ISTN. INSTALACJA ELEKTRYCZNA	
ISTN. INSTALACJA ELEKTRYCZNA	

istniejące obwody  
instalacji elektr.

<div><div><div><div><div></div><div>Sieci</div></div><div><div><div></div><div>Instalacje</div></div><div><div></div><div>Wojciech Grudziński</div></div></div></div><div>Projektowanie Urządzeń i Instalacji Elektrycznych ELEKTROENERGETYKA - WOJCIECH GRUDZIŃSKI ul.Modlińska 10/U2,15-066 Białystok,tel.857432630</div></div></div>			
OBIEKT	Remontu instalacji elektrycznych w częściach wspólnych klatek schodowych oraz piwnic budynku mieszkalnego wielorodzinnego przy ul. Zagórnej 11 w Białymstoku		DATA: 23-03-2026
			SKALA: ---
TYTUŁ RYS.	SCHEMAT ROZDZIELNICY TA3		NR RYS. E11
PROJEKTANT	MGR INŻ. WOJCIECH GRUDZIŃSKI	UPR. NR BŁ 138/92 PDL/IE/0416/01	PODPIS:
WSPÓŁPRACA	KINGA WOŁĄGIEWICZ		PODPIS: