


ROZDZIELNICA ADMINISTRACJI TA4

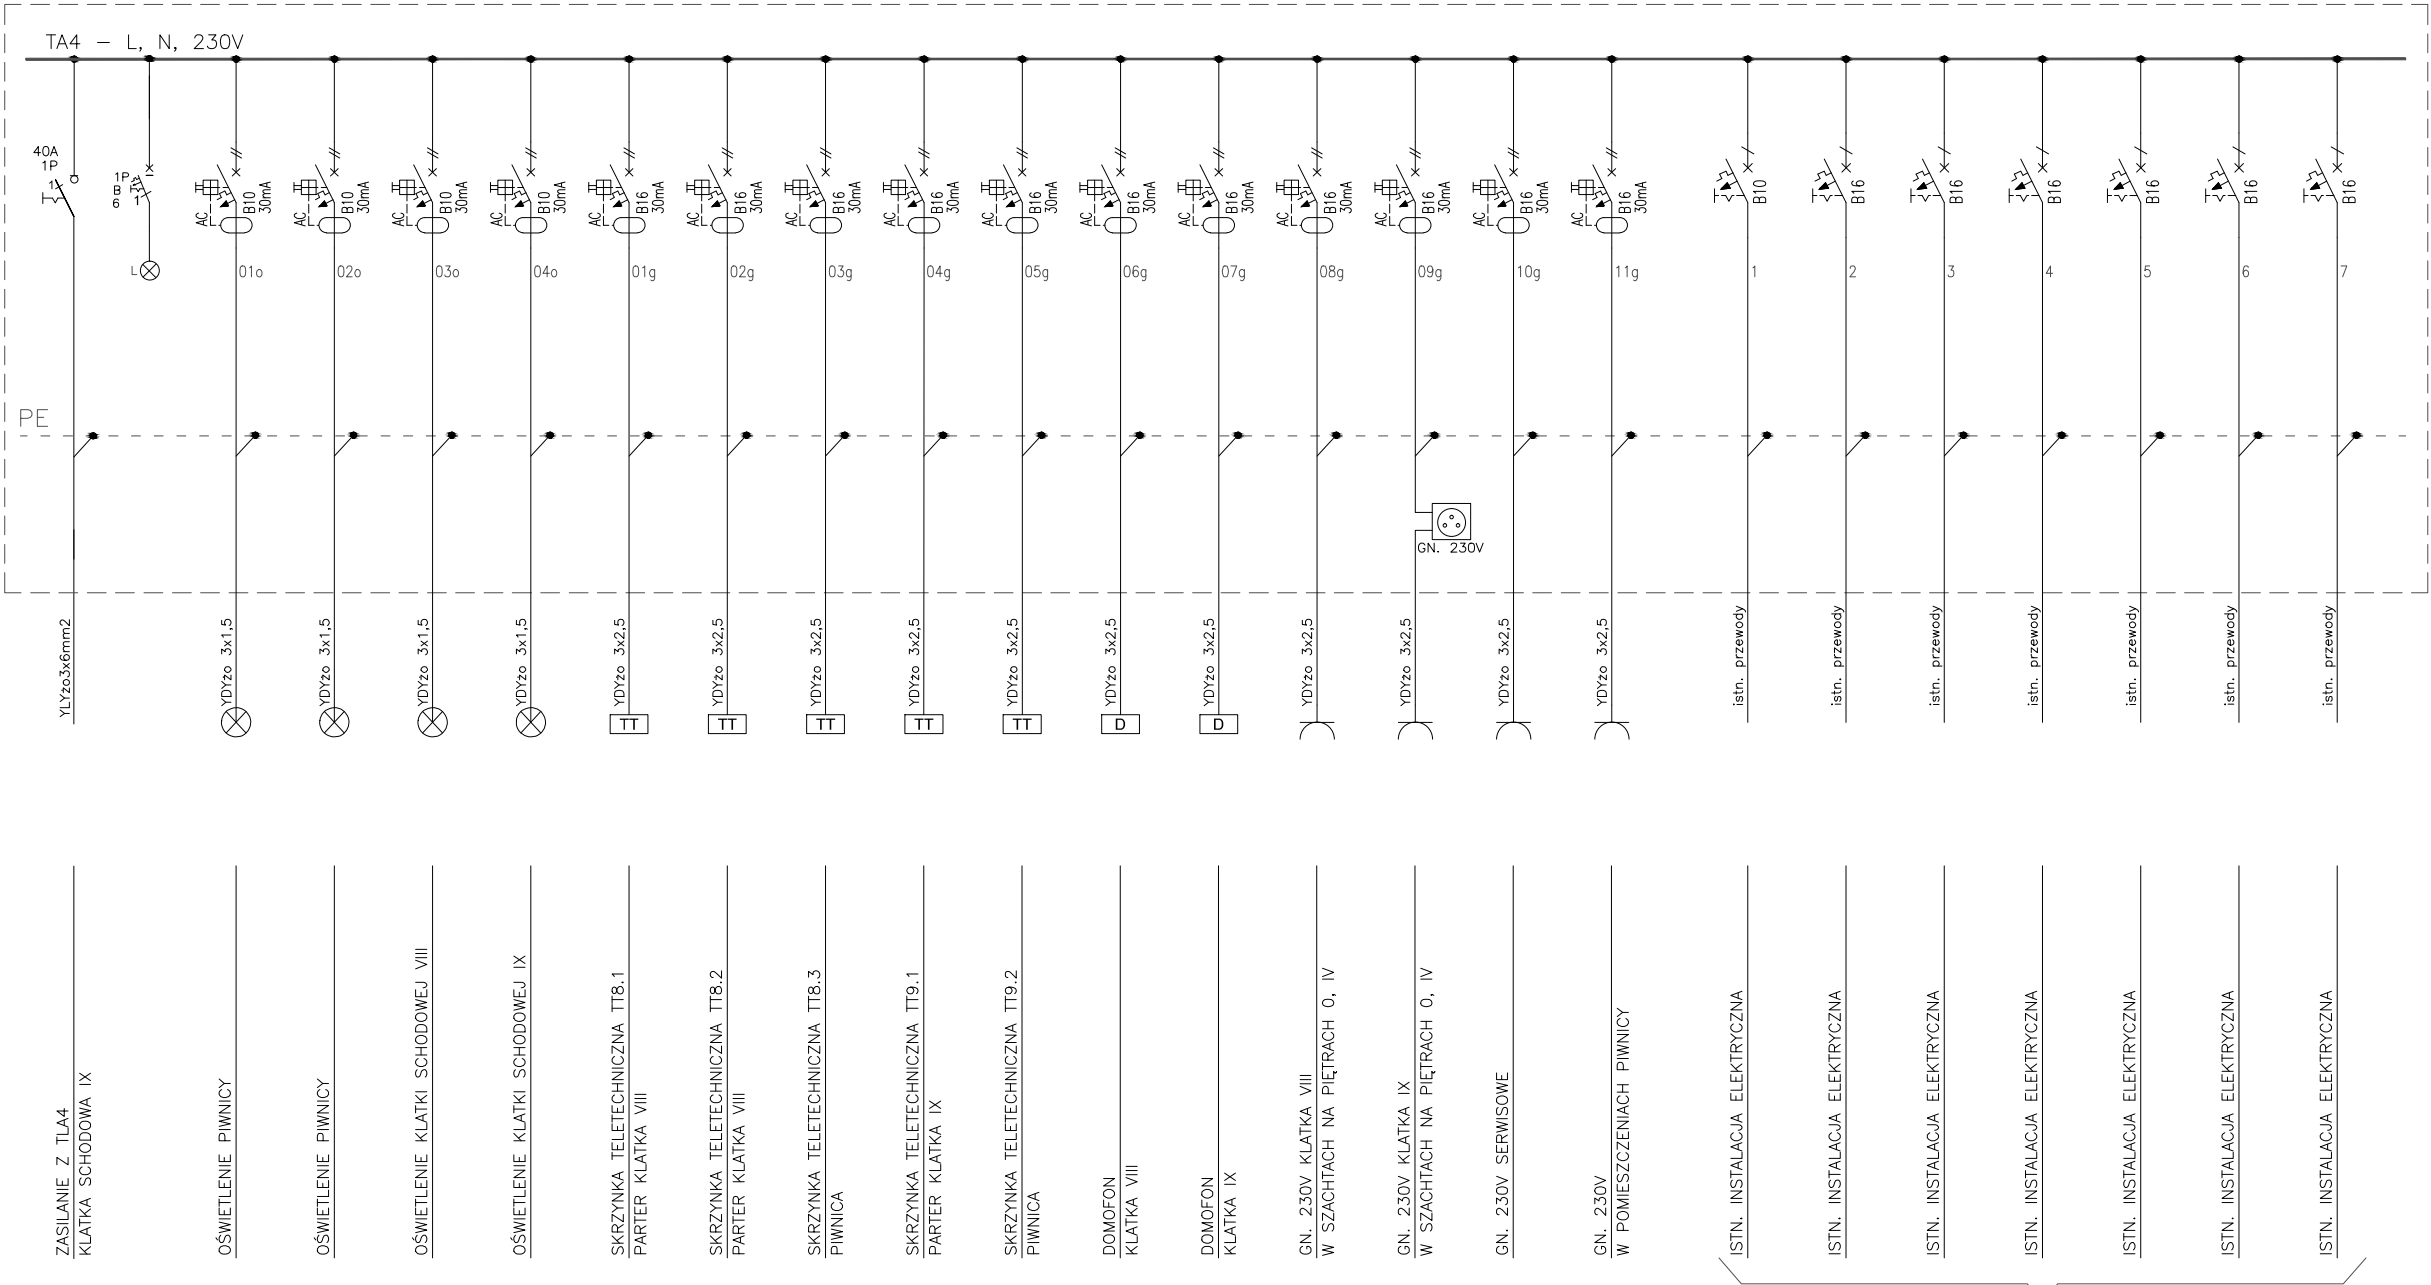

ZASILANIE Z TIA4
KLATKA SCHODOWA IX

OŚWIETLENIE PIWNICY

OŚWIETLENIE PIWNICY

OŚWIETLENIE KLATKI SCHODOWEJ VIII

OŚWIETLENIE KLATKI SCHODOWEJ IX

SKRZYNKA TELETECHNICZNA TT8.1
PARTER KLATKA VIII

SKRZYNKA TELETECHNICZNA TT8.2
PARTER KLATKA VIII

SKRZYNKA TELETECHNICZNA TT8.3
PIWNICA

SKRZYNKA TELETECHNICZNA TT9.1
PARTER KLATKA IX

SKRZYNKA TELETECHNICZNA TT9.2
PIWNICA

DOMOFON
KLATKA VIII

DOMOFON
KLATKA IX

GN. 230V KLATKA VIII
W SZACHTACH NA PIĘTRACH O, IV

GN. 230V KLATKA IX
W SZACHTACH NA PIĘTRACH O, IV

GN. 230V SERWISOWE

GN. 230V
W POMIESZCZENIACH PIWNICY

ISTN. INSTALACJA ELEKTRYCZNA

ISTN. INSTALACJA ELEKTRYCZNA

ISTN. INSTALACJA ELEKTRYCZNA

ISTN. INSTALACJA ELEKTRYCZNA

ISTN. INSTALACJA ELEKTRYCZNA

ISTN. INSTALACJA ELEKTRYCZNA

ISTN. INSTALACJA ELEKTRYCZNA

istniejące obwody
instalacji elektr.

Sieci

Instalacje

Wojciech Grudziński

Projektowanie urządzeń i instalacji elektrycznych

Projektowanie Urządzeń i Instalacji Elektrycznych

ELEKTROENERGETYKA - WOJCIECH GRUDZIŃSKI

ul.Modlińska 10/U2,15-066 Białystok,tel.857432630

OBIEKT	Remontu instalacji elektrycznych w częściach wspólnych klatek schodowych oraz piwnic budynku mieszkalnego wielorodzinnego przy ul. Zagórnej 11 w Białymstoku	DATA: 23-03-2026	
		SKALA: ---	
TYTUŁ RYS.	SCHEMAT ROZDZIELNICY TA4	NR RYS. E12	
PROJEKTANT	MGR INŻ. WOJCIECH GRUDZIŃSKI	UPR. NR BŁ 138/92 PDL/IE/0416/01	PODPIS:
WSPÓŁPRACA	KINGA WOŁĄGIEWICZ		PODPIS: