


ROZDZIELNICA ADMINISTRACJI TA1

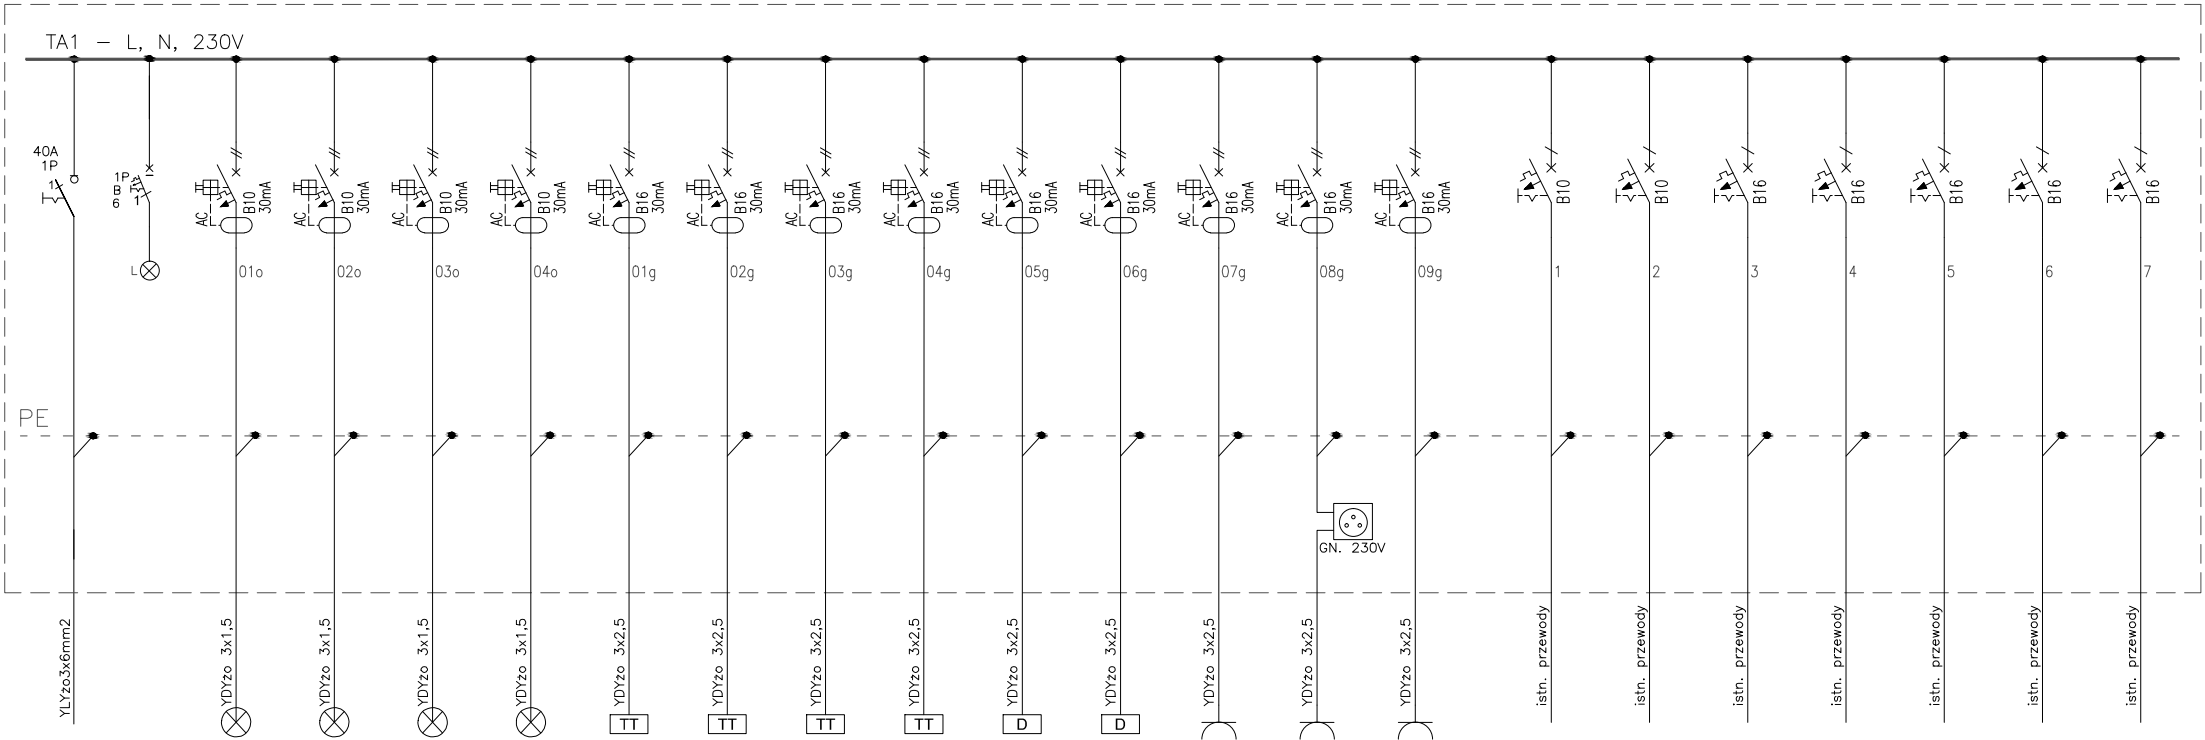

ZASILANIE Z TIA1  
KLATKA SCHODOWA II

OŚWIETLENIE PIWNICY

OŚWIETLENIE PIWNICY

OŚWIETLENIE KLATKI SCHODOWEJ I

OŚWIETLENIE KLATKI SCHODOWEJ II

SKRZYŃKA TELETECHNICZNA TT1.2  
PIWNICA

SKRZYŃKA TELETECHNICZNA TT2.2  
PIWNICA

SKRZYŃKA TELETECHNICZNA TT1.1  
PARTER KLATKA I

SKRZYŃKA TELETECHNICZNA TT2.1  
PARTER KLATKA II

DOMOFON  
KLATKA I

DOMOFON  
KLATKA II

GN. 230V KLATKA I  
W SZACHTACH NA PIĘTRACH O, IV

GN. 230V KLATKA II  
W SZACHTACH NA PIĘTRACH O, IV

GN. 230V SERWISOWE

ISTN. INSTALACJA ELEKTRYCZNA

ISTN. INSTALACJA ELEKTRYCZNA

ISTN. INSTALACJA ELEKTRYCZNA

ISTN. INSTALACJA ELEKTRYCZNA

ISTN. INSTALACJA ELEKTRYCZNA

ISTN. INSTALACJA ELEKTRYCZNA

ISTN. INSTALACJA ELEKTRYCZNA

istniejące obwody  
instalacji elektr.

OBIEKT	Remontu instalacji elektrycznych w częściach wspólnych klatek schodowych oraz piwnic budynku mieszkalnego wielorodzinnego przy ul. Zagórnej 11 w Białymstoku		DATA: 23-03-2026
			SKALA: ---
TYTUŁ RYS.	SCHEMAT ROZDZIELNICY TA1		NR RYS. E9
PROJEKTANT	MGR INŻ. WOJCIECH GRUDZIŃSKI	UPR. NR BŁ 138/92 PDL/IE/0416/01	PODPIS:
WSPÓŁPRACA	KINGA WOŁĄGIEWICZ		PODPIS: