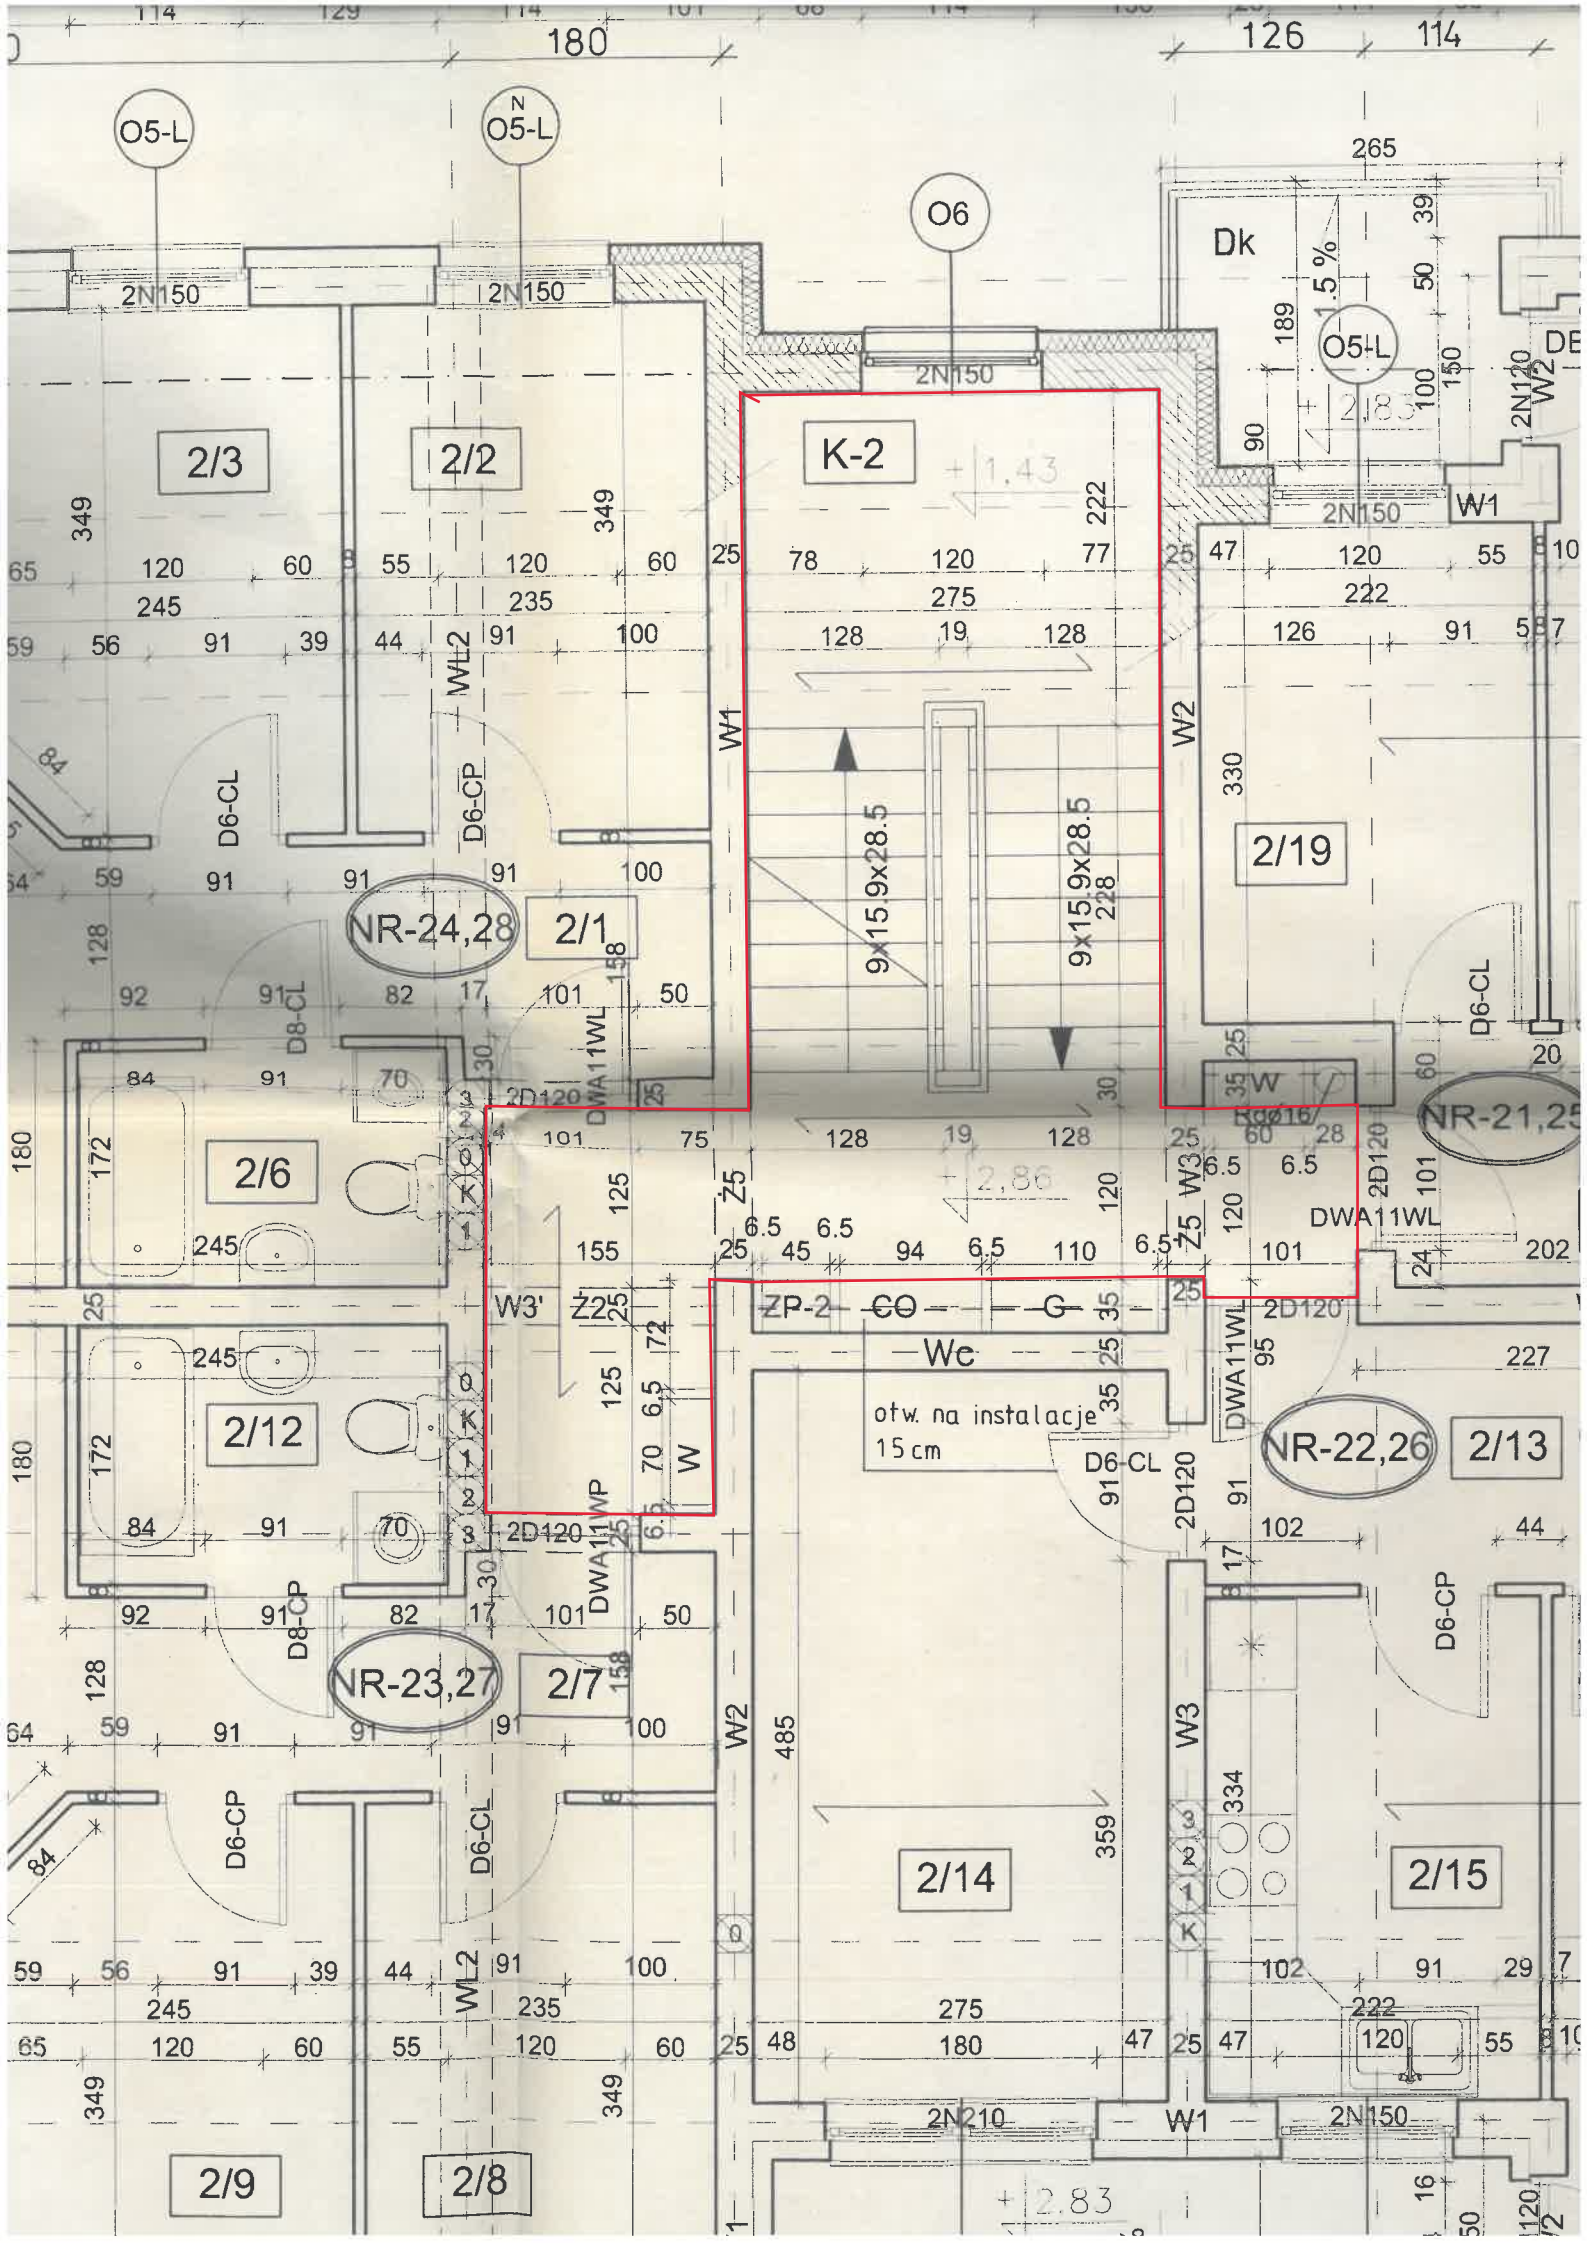

O5-L
O5-L
O6
O5-L
Dk
2/3
2/2
K-2
2/19
NR-24,28
2/1
2/6
2/12
NR-23,27
2/7
NR-21,25
NR-22,26
2/13
2/14
2/15
2/9
2/8
W1
W2
W3
W3'
Z2
Z5
ZP-2
CO
G
Wc
otw. na instalacje
15 cm
9x15.9x28.5
9x15.9x28.5
D6-CL
D6-CP
D8-CL
D8-CP
DWA11WL
DWA11WP
2D120
2N150
2N210