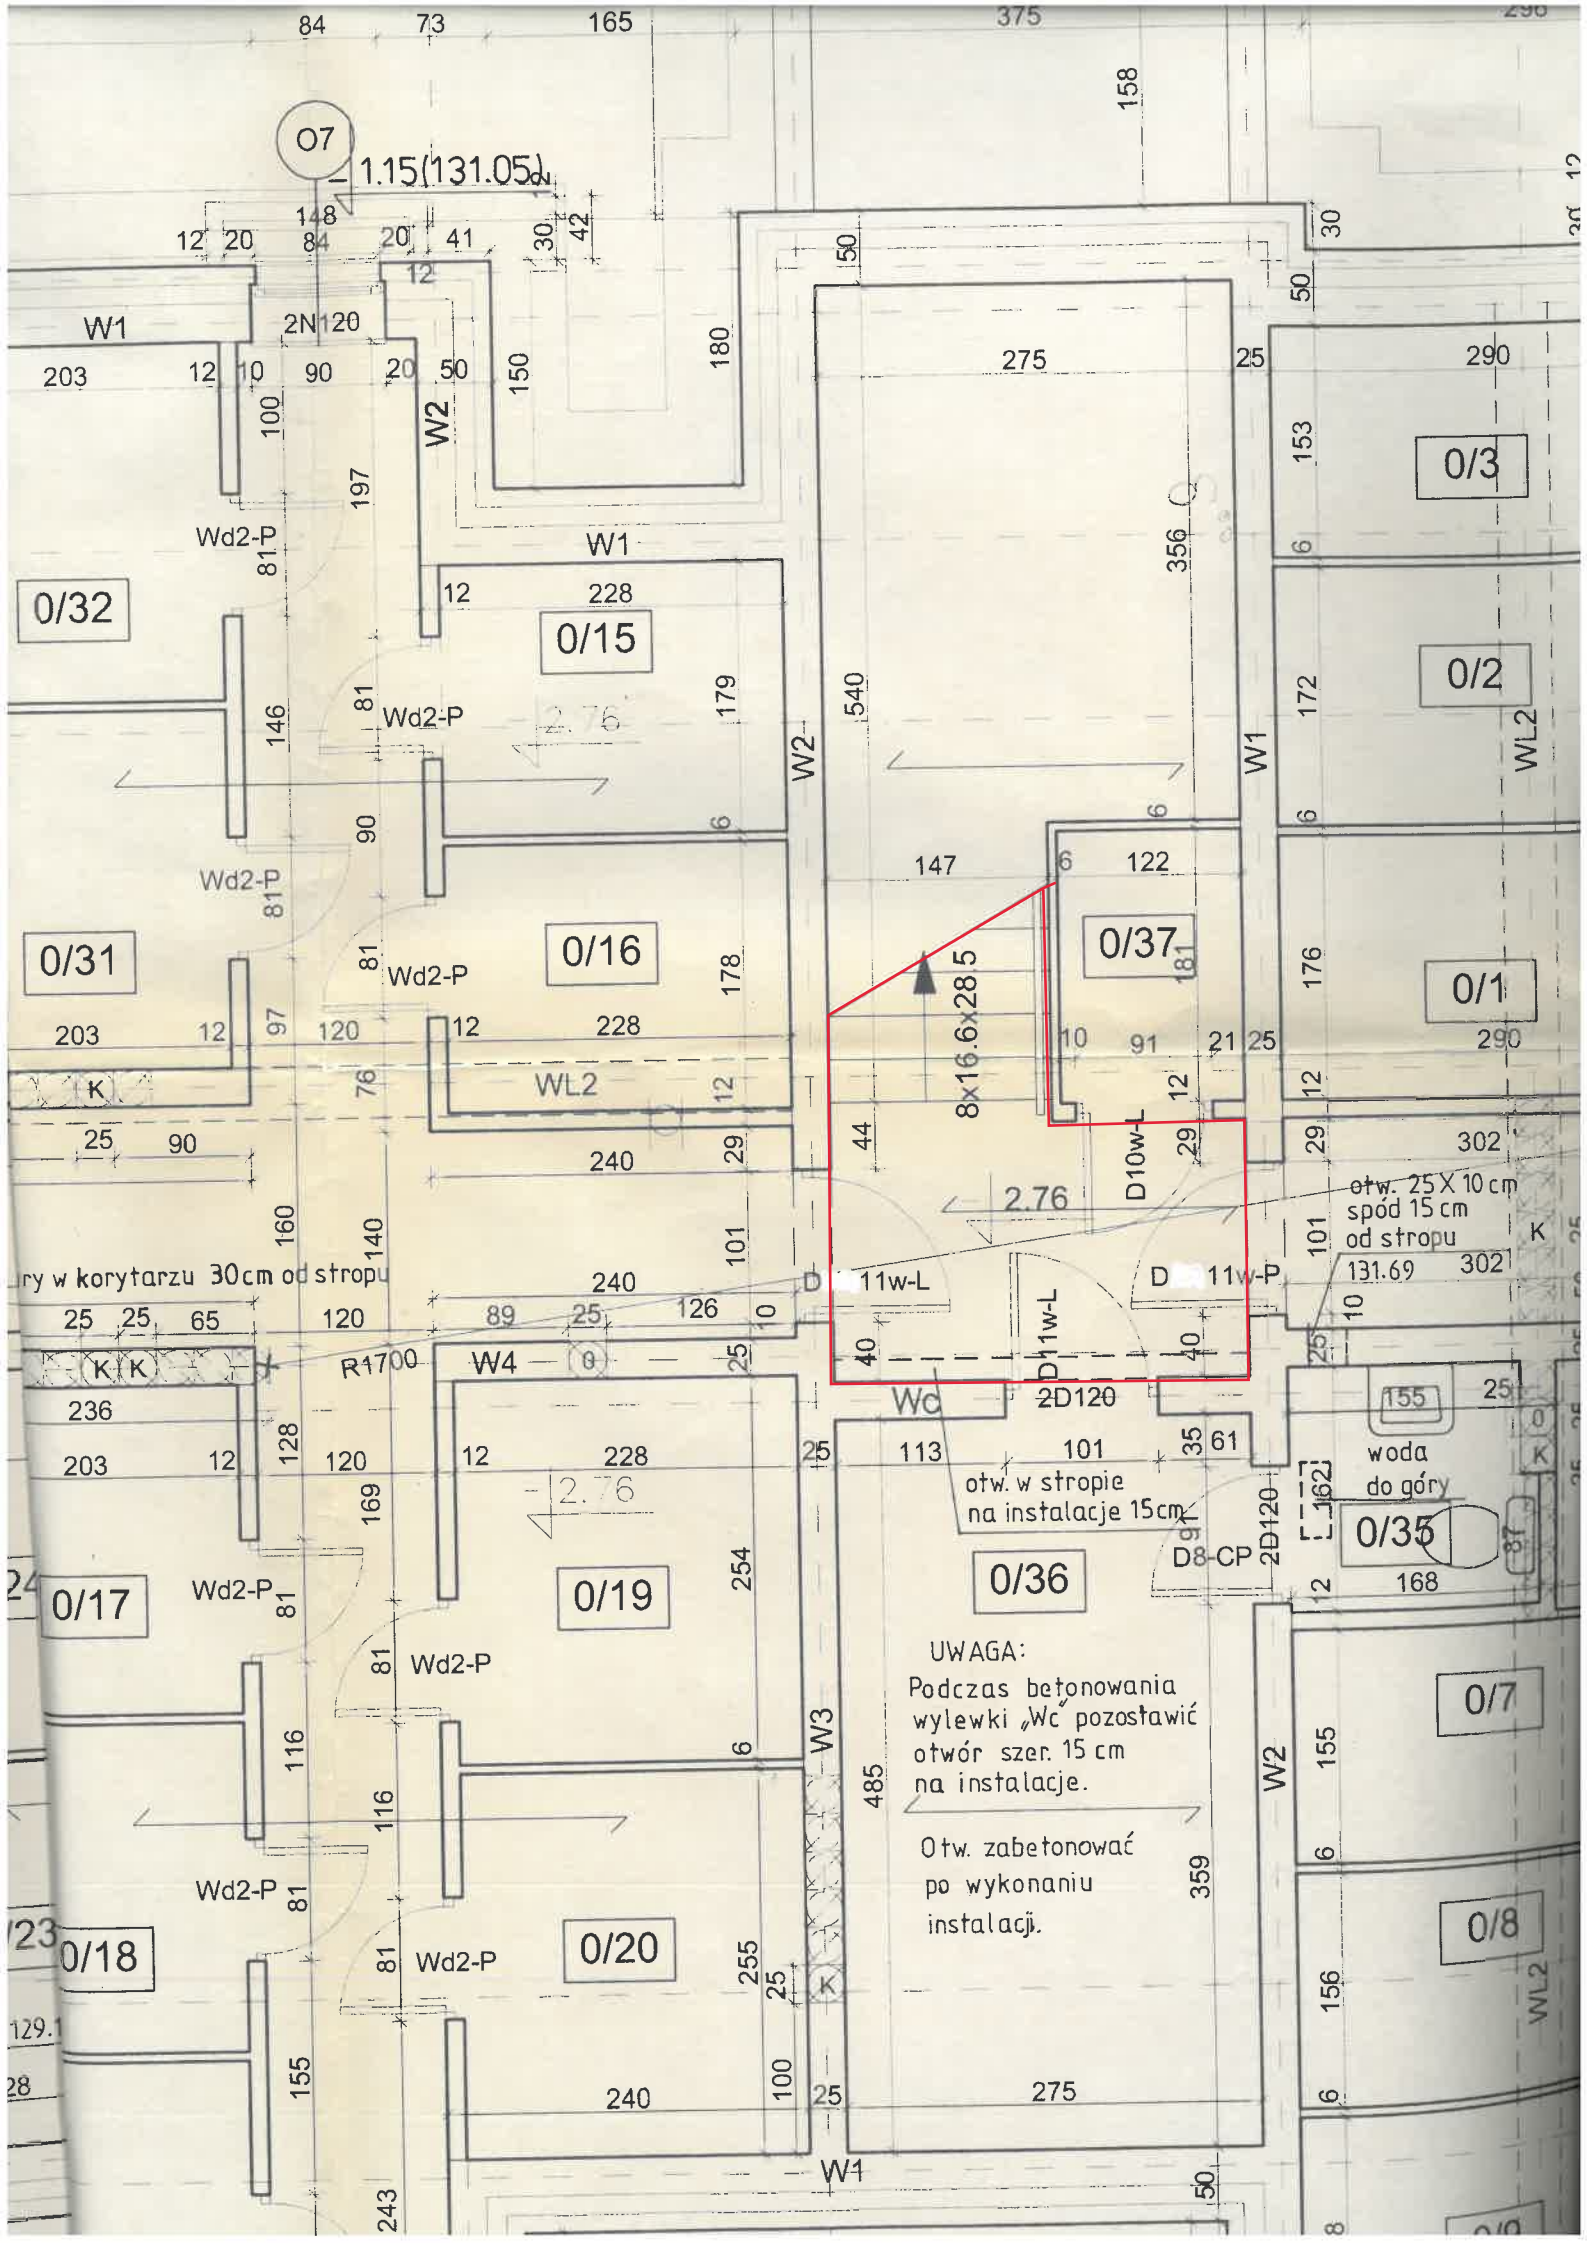
O7
1.15(131.05)
0/32
0/15
0/16
0/31
0/37
0/1
0/2
0/3
0/17
0/19
0/18
0/20
0/36
0/35
0/7
0/8
W1
W2
W3
W4
WL2
Wd2-P
8x16.6x28.5
D10w-L
11w-L
2D120
D8-CP
Wc
R1700
2.76
otw. 25 X 10 cm spód 15 cm od stropu
131.69
otw. w stropie na instalacje 15cm
woda do góry
UWAGA:
Podczas betonowania wylewki „Wc" pozostawić otwór szer. 15 cm na instalacje.
Otw. zabetonować po wykonaniu instalacji.
ry w korytarzu 30cm od stropu