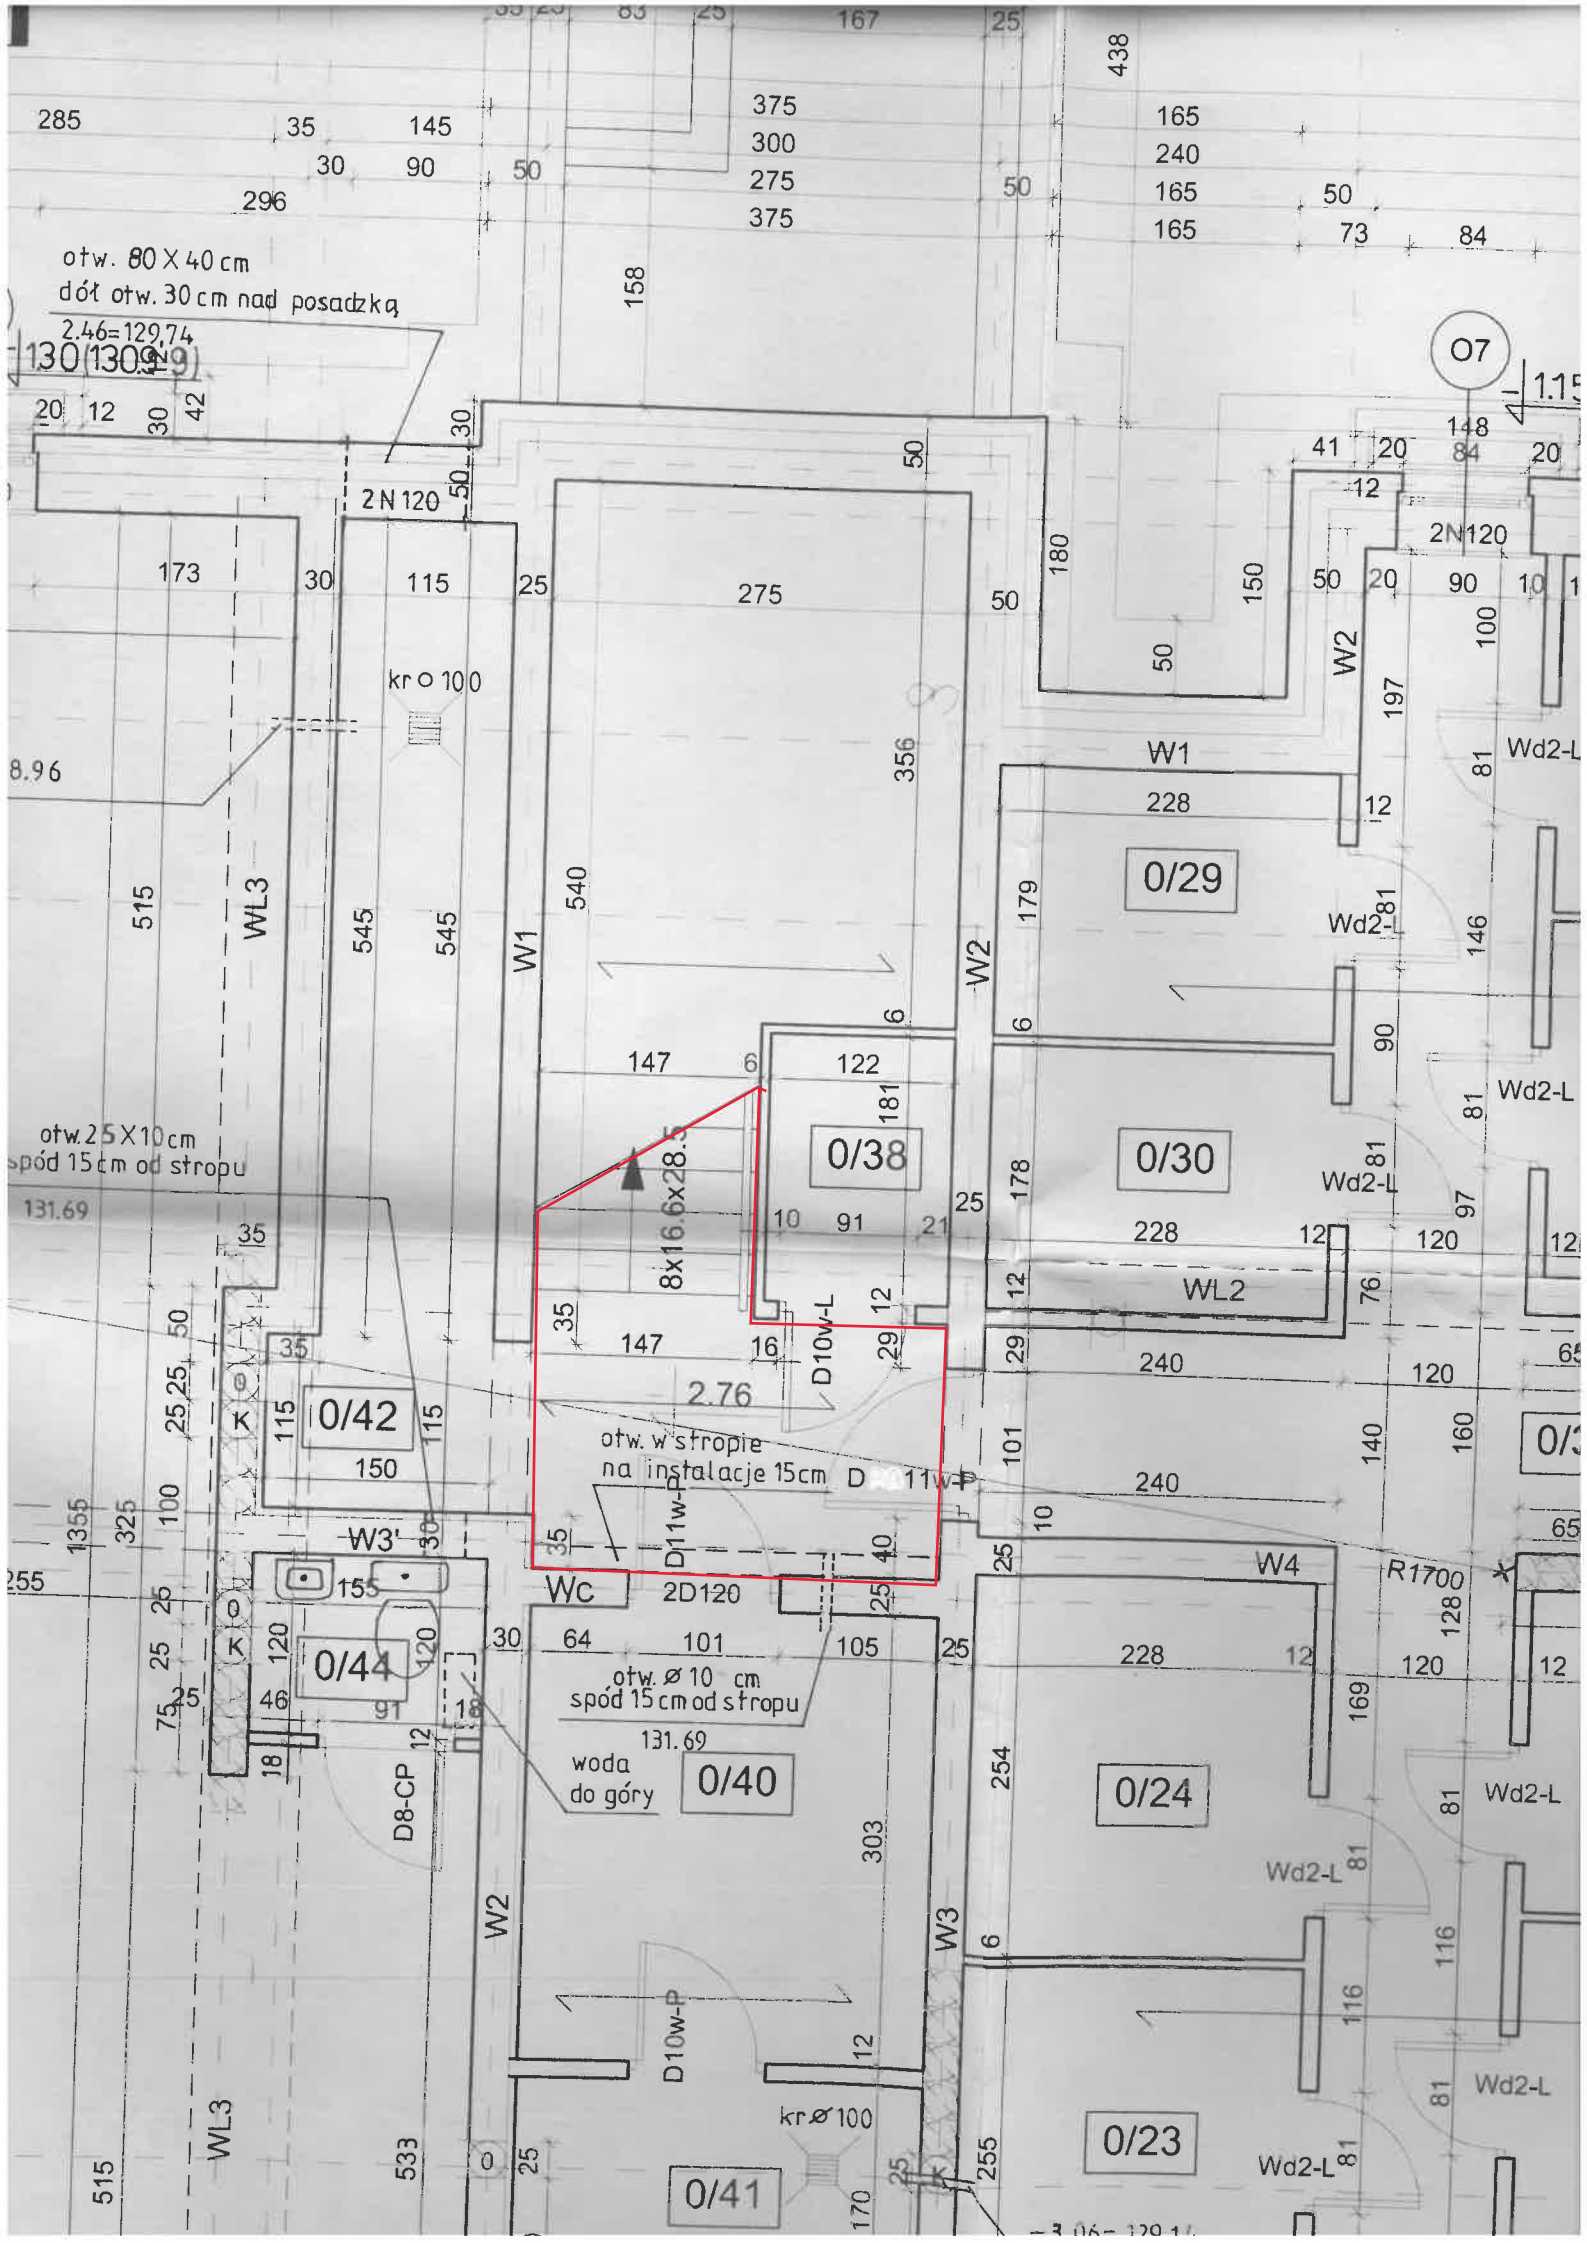
otw. 80 X 40 cm
dół otw. 30 cm nad posadzką
2.46=129.74
130(130.39)
2 N 120
kr ⌀ 100
otw. 25 X 10 cm
spód 15 cm od stropu
131.69
8x16.6x28.5
otw. w stropie
na instalacje 15cm
2.76
D10w-L
D11w-P
D10w-P
D8-CP
2D120
otw. ⌀ 10 cm
spód 15 cm od stropu
131.69
woda
do góry
kr ⌀ 100
O7
1.15
R1700
0/23
0/24
0/29
0/30
0/38
0/40
0/41
0/42
0/44
Wc
W1
W2
W3
W4
WL2
WL3
Wd2-L