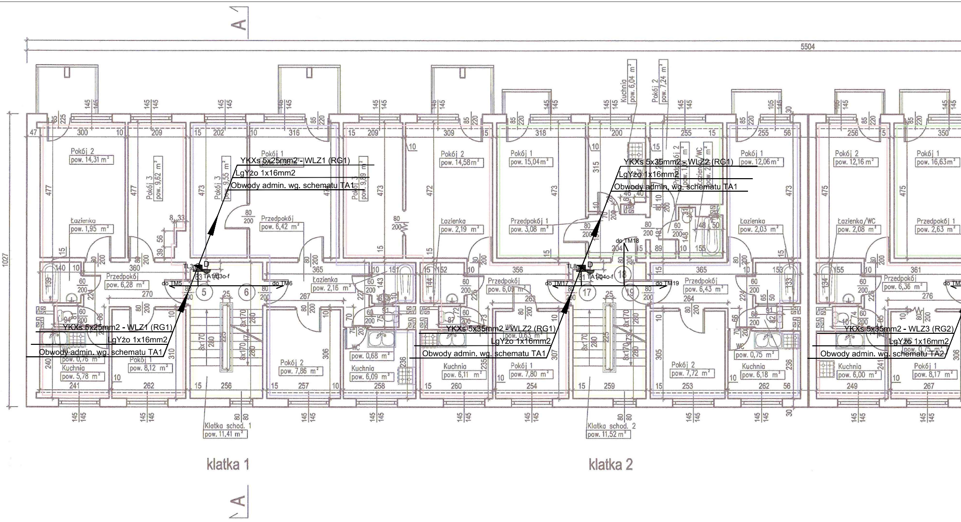
A
5504
1027
Pokój 2 pow. 14,31 m²
Pokój 3 pow. 9,62 m²
Łazienka pow. 1,95 m²
Przedpokój pow. 6,28 m²
WC pow. 0,76 m²
Kuchnia pow. 5,78 m²
Pokój 1 pow. 8,12 m²
Pokój 1 pow. 14,98 m²
Pokój 3 pow. 9,55 m²
Przedpokój pow. 6,42 m²
Łazienka pow. 2,16 m²
WC pow. 0,68 m²
Kuchnia pow. 6,09 m²
Pokój 2 pow. 7,86 m²
Pokój 3 pow. 9,89 m²
Pokój 2 pow. 14,58 m²
Łazienka pow. 2,19 m²
Przedpokój pow. 6,09 m²
WC pow. 0,63 m²
Kuchnia pow. 6,11 m²
Pokój 1 pow. 7,80 m²
Pokój 1 pow. 15,04 m²
Przedpokój 1 pow. 3,08 m²
Kuchnia pow. 6,04 m²
Pokój 2 pow. 7,24 m²
Pokój 1 pow. 12,06 m²
Łazienka pow. 2,03 m²
Przedpokój pow. 6,43 m²
Pokój 2 pow. 7,72 m²
WC pow. 0,75 m²
Kuchnia pow. 6,18 m²
Pokój 2 pow. 12,16 m²
Pokój 1 pow. 16,63 m²
Łazienka/WC pow. 2,08 m²
Przedpokój 1 pow. 2,63 m²
Przedpokój pow. 6,36 m²
Kuchnia pow. 6,00 m²
Pokój 1 pow. 8,17 m²
Klatka schod. 1 pow. 11,41 m²
Klatka schod. 2 pow. 11,52 m²
YKXs 5x25mm2 - WLZ1 (RG1)
LgYżo 1x16mm2
Obwody admin. wg. schematu TA1
YKXs 5x35mm2 - WLZ2 (RG1)
YKXs 5x35mm2 - WLZ3 (RG2)
Obwody admin. wg. schematu TA2
TL3
TA1/Q3o-f
TL8
TA1/Q4o-f
D
do TM5
do TM6
do TM17
do TM18
do TM19
5
6
17
18
19
klatka 1
klatka 2

🟥 Lokal mieszkalny nr 5

Pokój 1	8,12 m^2
Pokój 2	14,31 m^2
Pokój 3	9,62 m^2
Kuchnia	5,78 m^2
Łazienka	1,95 m^2
WC	0,76 m^2
Przedpokój	6,28 m^2
RAZEM:	46,82 m^2

🟪 Lokal mieszkalny nr 6

Pokój 1	14,98 m^2
Pokój 2	7,86 m^2
Pokój 3	9,55 m^2
Kuchnia	6,09 m^2
Łazienka	2,16 m^2
WC	0,68 m^2
Przedpokój	6,42 m^2
RAZEM:	47,74 m^2

🟥 Lokal mieszkalny nr 17

Pokój 1	7,80 m^2
Pokój 2	14,58 m^2
Pokój 3	9,89 m^2
Kuchnia	6,11 m^2
Łazienka	2,19 m^2
WC	0,63 m^2
Przedpokój	6,09 m^2
RAZEM:	47,29 m^2

🟩 Lokal mieszkalny nr 18

Pokój 1	15,04 m^2
Pokój 2	7,24 m^2
Kuchnia	6,04 m^2
Łazienka/WC	2,51 m^2
Przedpokój 1	3,08 m^2
Przedpokój 2	1,61 m^2
RAZEM:	35,52 m^2

🟪 Lokal mieszkalny nr 19

Pokój 1	12,06 m^2
Pokój 2	7,72 m^2
Kuchnia	6,18 m^2
Łazienka	2,03 m^2
WC	0,75 m^2
Przedpokój	6,43 m^2
RAZEM:	35,17 m^2

🟥 Lokal mieszkalny nr 32

Pokój 1	8,17 m^2
Pokój 2	12,16 m^2
Kuchnia	6,00 m^2
Łazienka	2,08 m^2
WC	0,75 m^2
Przedpokój	6,36 m^2
RAZEM:	35,52 m^2

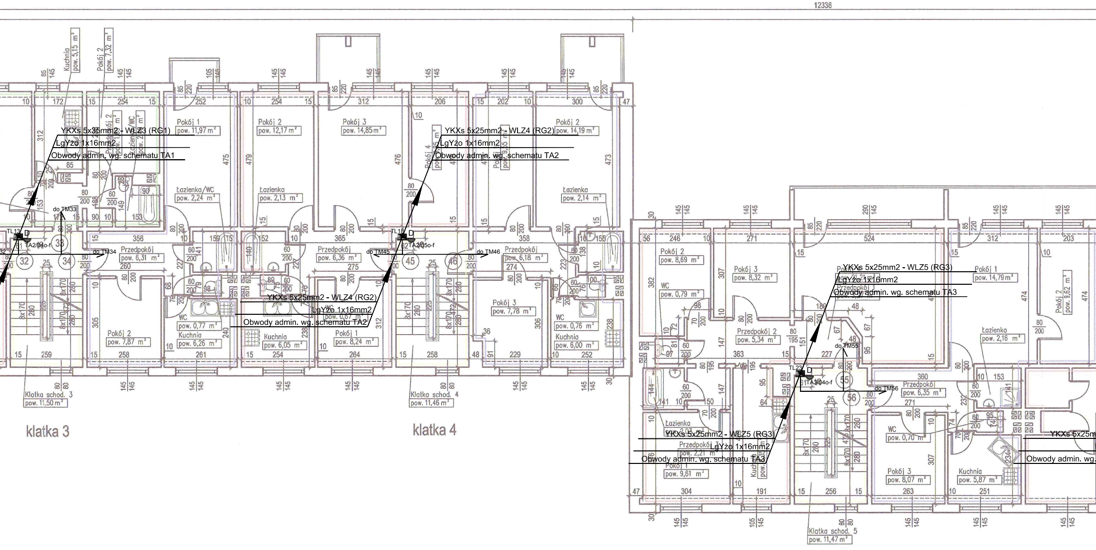
12338
YKXs 5x35mm2 - WLZ3 (RG1)
LgYżo 1x16mm2
Obwody admin. wg. schematu TA1
YKXs 5x25mm2 - WLZ4 (RG2)
LgYżo 1x16mm2
Obwody admin. wg. schematu TA2
YKXs 5x25mm2 - WLZ5 (RG3)
LgYżo 1x16mm2
Obwody admin. wg. schematu TA3
TL13
TL18
TL23
do TM33
do TM34
do TM45
do TM46
do TM55
do TM56
TA2/04o-f
TA2/05o-f
TA3/04o-f
Kuchnia pow. 5,15 m²
Pokój 2 pow. 7,32 m²
Pokój 1 pow. 11,97 m²
Pokój 2 pow. 12,17 m²
Pokój 3 pow. 14,85 m²
Pokój 2 pow. 14,19 m²
Łazienka/WC pow. 2,24 m²
Łazienka pow. 2,13 m²
Łazienka pow. 2,14 m²
Przedpokój pow. 6,31 m²
Przedpokój pow. 6,36 m²
Przedpokój pow. 6,18 m²
Pokój 2 pow. 7,87 m²
WC pow. 0,77 m²
Kuchnia pow. 6,26 m²
Kuchnia pow. 6,05 m²
WC pow. 0,67 m²
Pokój 1 pow. 8,24 m²
Pokój 3 pow. 7,78 m²
WC pow. 0,76 m²
Kuchnia pow. 6,00 m²
Klatka schod. 3 pow. 11,50 m²
Klatka schod. 4 pow. 11,46 m²
klatka 3
klatka 4
Pokój 2 pow. 8,69 m²
Pokój 3 pow. 8,32 m²
WC pow. 0,79 m²
Pokój 1 pow. 14,79 m²
Pokój 2 pow. 9,62 m²
Przedpokój 2 pow. 5,34 m²
Łazienka pow. 2,16 m²
Przedpokój pow. 6,35 m²
Łazienka
Przedpokój pow. 2,21 m²
Pokój 1 pow. 9,61 m²
WC pow. 0,70 m²
Pokój 3 pow. 8,07 m²
Kuchnia pow. 5,87 m²
Klatka schod. 5 pow. 11,47 m²
klatka 5
32
33
34
45
46
55
56

🟩 Lokal mieszkalny nr 33

Pokój 1	16,63 m²
Pokój 2	7,32 m²
Kuchnia	5,15 m²
Łazienka/WC	2,46 m²
Przedpokój 1	2,63 m²
Przedpokój 2	1,69 m²
RAZEM:	35,88 m²

🟪 Lokal mieszkalny nr 34

Pokój 1	11,97 m²
Pokój 2	7,87 m²
Kuchnia	6,26 m²
Łazienka	2,24 m²
WC	0,77 m²
Przedpokój	6,31 m²
RAZEM:	35,42 m²

🟥 Lokal mieszkalny nr 45

Pokój 1	8,24 m²
Pokój 2	12,17 m²
Pokój 3	14,85 m²
Pokój 4	9,85 m²
Kuchnia	6,05 m²
Łazienka	2,13 m²
WC	0,67 m²
Przedpokój	6,36 m²
RAZEM:	60,32 m²

🟪 Lokal mieszkalny nr 46

Pokój 1	9,55 m²
Pokój 2	14,19 m²
Pokój 3	7,78 m²
Kuchnia	6,00 m²
Łazienka	2,14 m²
WC	0,76 m²
Przedpokój	6,18 m²
RAZEM:	46,60 m²

🟥 Lokal mieszkalny nr 55

Pokój 1	9,61 m²
Pokój 2	8,69 m²
Pokój 3	8,32 m²
Pokój 4	21,21 m²
Kuchnia	8,35 m²
Łazienka	2,03 m²
WC	0,79 m²
Przedpokój 1	3,27 m²
Przedpokój 2	5,34 m²
Przedpokój 3	2,21 m²
RAZEM:	69,82 m²

🟪 Lokal mieszkalny nr 56

Pokój 1	14,79 m²
Pokój 2	9,62 m²
Pokój 3	8,07 m²
Kuchnia	5,87 m²
Łazienka	2,16 m²
WC	0,70 m²
Przedpokój	6,35 m²
RAZEM:	47,56 m²

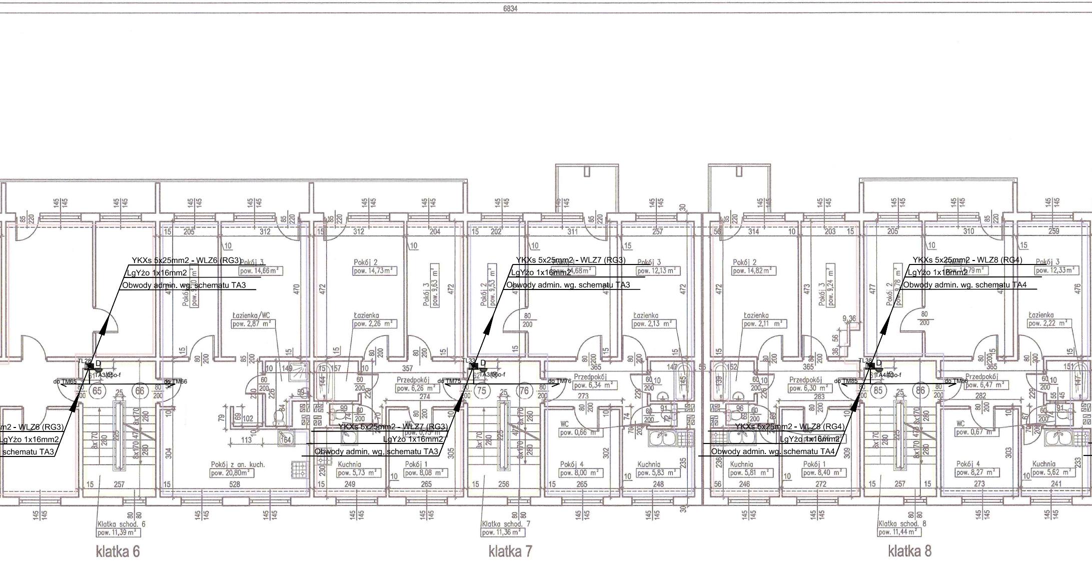
6834
YKXs 5x25mm2 - WLZ6 (RG3)
LgYżo 1x16mm2
Obwody admin. wg. schematu TA3
YKXs 5x25mm2 - WLZ7 (RG3)
LgYżo 1x16mm2
Obwody admin. wg. schematu TA3
YKXs 5x25mm2 - WLZ8 (RG4)
LgYżo 1x16mm2
Obwody admin. wg. schematu TA4
TL28
TL33
TL38
D
TA3/65o-f
TA3/66o-f
TA4/85o-f
do TM65
do TM66
do TM75
do TM76
do TM85
do TM86
65
66
75
76
85
86
Pokój 3 pow. 14,66 m²
Łazienka/WC pow. 2,87 m²
Pokój z an. kuch. pow. 20,80 m²
Pokój 2 pow. 14,73 m²
Pokój 3 pow. 9,63 m²
Łazienka pow. 2,26 m²
Przedpokój pow. 6,26 m²
Kuchnia pow. 5,73 m²
Pokój 1 pow. 8,08 m²
Pokój 2 pow. 9,53 m²
Pokój 3 pow. 12,13 m²
Łazienka pow. 2,13 m²
Przedpokój pow. 6,34 m²
WC pow. 0,66 m²
Pokój 4 pow. 8,00 m²
Kuchnia pow. 5,83 m²
Pokój 2 pow. 14,82 m²
Pokój 3 pow. 9,24 m²
Łazienka pow. 2,11 m²
Przedpokój pow. 6,30 m²
Kuchnia pow. 5,81 m²
Pokój 1 pow. 8,40 m²
Pokój 2 pow. 9,78 m²
Pokój 3 pow. 12,33 m²
Łazienka pow. 2,22 m²
Przedpokój pow. 6,47 m²
WC pow. 0,67 m²
Pokój 4 pow. 8,27 m²
Kuchnia pow. 5,62 m²
Klatka schod. 6 pow. 11,39 m²
Klatka schod. 7 pow. 11,36 m²
Klatka schod. 8 pow. 11,44 m²
klatka 6
klatka 7
klatka 8

🟥 Lokal mieszkalny nr 65

RAZEM: 48,12 m²

🟪 Lokal mieszkalny nr 66

Pokój z an. kuch.	20,80 m²
Pokój 2	9,70 m²
Pokój 3	14,66 m²
Łazienka/WC	2,87 m²
RAZEM:	48,03 m²

🟥 Lokal mieszkalny nr 75

Pokój 1	8,08 m²
Pokój 2	14,73 m²
Pokój 3	9,63 m²
Kuchnia	5,73 m²
Łazienka	2,26 m²
WC	0,73 m²
Przedpokój	6,26 m²
RAZEM:	47,42 m²

🟪 Lokal mieszkalny nr 76

Pokój 1	14,68 m²
Pokój 2	9,53 m²
Pokój 3	12,13 m²
Pokój 4	8,00 m²
Kuchnia	5,83 m²
Łazienka	2,13 m²
WC	0,66 m²
Przedpokój	6,34 m²
RAZEM:	59,30 m²

🟥 Lokal mieszkalny nr 85

Pokój 1	8,40 m²
Pokój 2	14,82 m²
Pokój 3	9,24 m²
Kuchnia	5,81 m²
Łazienka	2,11 m²
WC	0,66 m²
Przedpokój	6,30 m²
RAZEM:	47,34 m²

🟪 Lokal mieszkalny nr 86

Pokój 1	14,79 m²
Pokój 2	9,78 m²
Pokój 3	12,33 m²
Pokój 4	8,27 m²
Kuchnia	5,62 m²
Łazienka	2,22 m²
WC	0,67 m²
Przedpokój	6,47 m²
RAZEM:	60,15 m²

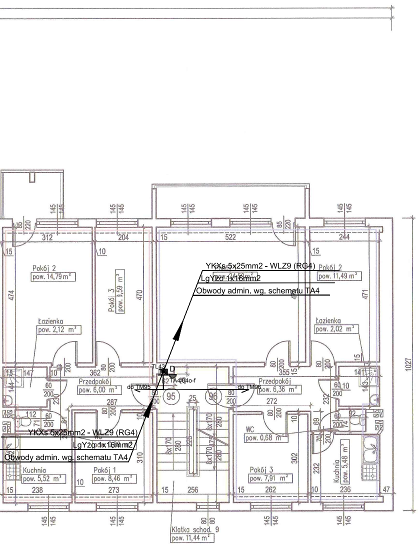
YKXs 5x25mm2 - WLZ9 (RG4)
LgYżo 1x16mm2
Obwody admin. wg. schematu TA4
TL43
D
TA4/04o-f
do TM95
do TM96
95
96
Pokój 2
pow. 14,79 m²
Pokój 3
pow. 9,59 m²
Łazienka
pow. 2,12 m²
Przedpokój
pow. 6,00 m²
Kuchnia
pow. 5,52 m²
Pokój 1
pow. 8,46 m²
Pokój 1
pow. 24,59 m²
Pokój 2
pow. 11,49 m²
Łazienka
pow. 2,02 m²
Przedpokój
pow. 6,36 m²
WC
pow. 0,68 m²
Pokój 3
pow. 7,91 m²
Kuchnia
pow. 5,48 m²
Klatka schod. 9
pow. 11,44 m²
1027

klatka 9

🟥 Lokal mieszkalny nr 95

Pokój 1	8,46 m²
Pokój 2	14,79 m²
Pokój 3	9,59 m²
Kuchnia	5,52 m²
Łazienka	2,12 m²
WC	0,80 m²
Przedpokój	6,00 m²
RAZEM:	47,28 m²

🟪 Lokal mieszkalny nr 96

Pokój 1	24,59 m²
Pokój 2	11,49 m²
Pokój 3	7,91 m²
Kuchnia	5,48 m²
Łazienka	2,02 m²
WC	0,68 m²
Przedpokój	6,36 m²
RAZEM:	58,53 m²

Elektroenergetyka
Sieci Instalacje
Wojciech Grudziński

Projektowanie Urządzeń i Instalacji Elektrcznych
ELEKTROENERGETYKA - WOJCIECH GRUDZINSKI
ul.Modlińska 10/U2,15-066 Białystok,tel.857432630

OBIEKT	Remontu instalacji elektrycznych w częściach wspólnych klatek schodowych oraz piwnic budynku mieszkalnego wielorodzinnego przy ul. Zagórnej 11 w Białymstoku		DATA: 23-03-2026 SKALA: 1:100
TYTUŁ RYS.	RZUT PIĘTRA II - INSTALACJE ELEKTRYCZNE		NR RYS. E4
PROJEKTANT	MGR INŻ. WOJCIECH GRUDZIŃSKI	UPR. NR BŁ 138/92 PDL/IE/0416/01	PODPIS:
WSPÓŁPRACA	KINGA WOŁĄGIEWICZ		PODPIS: